



ZIE BIJZONDERE
VOORWAARDEN

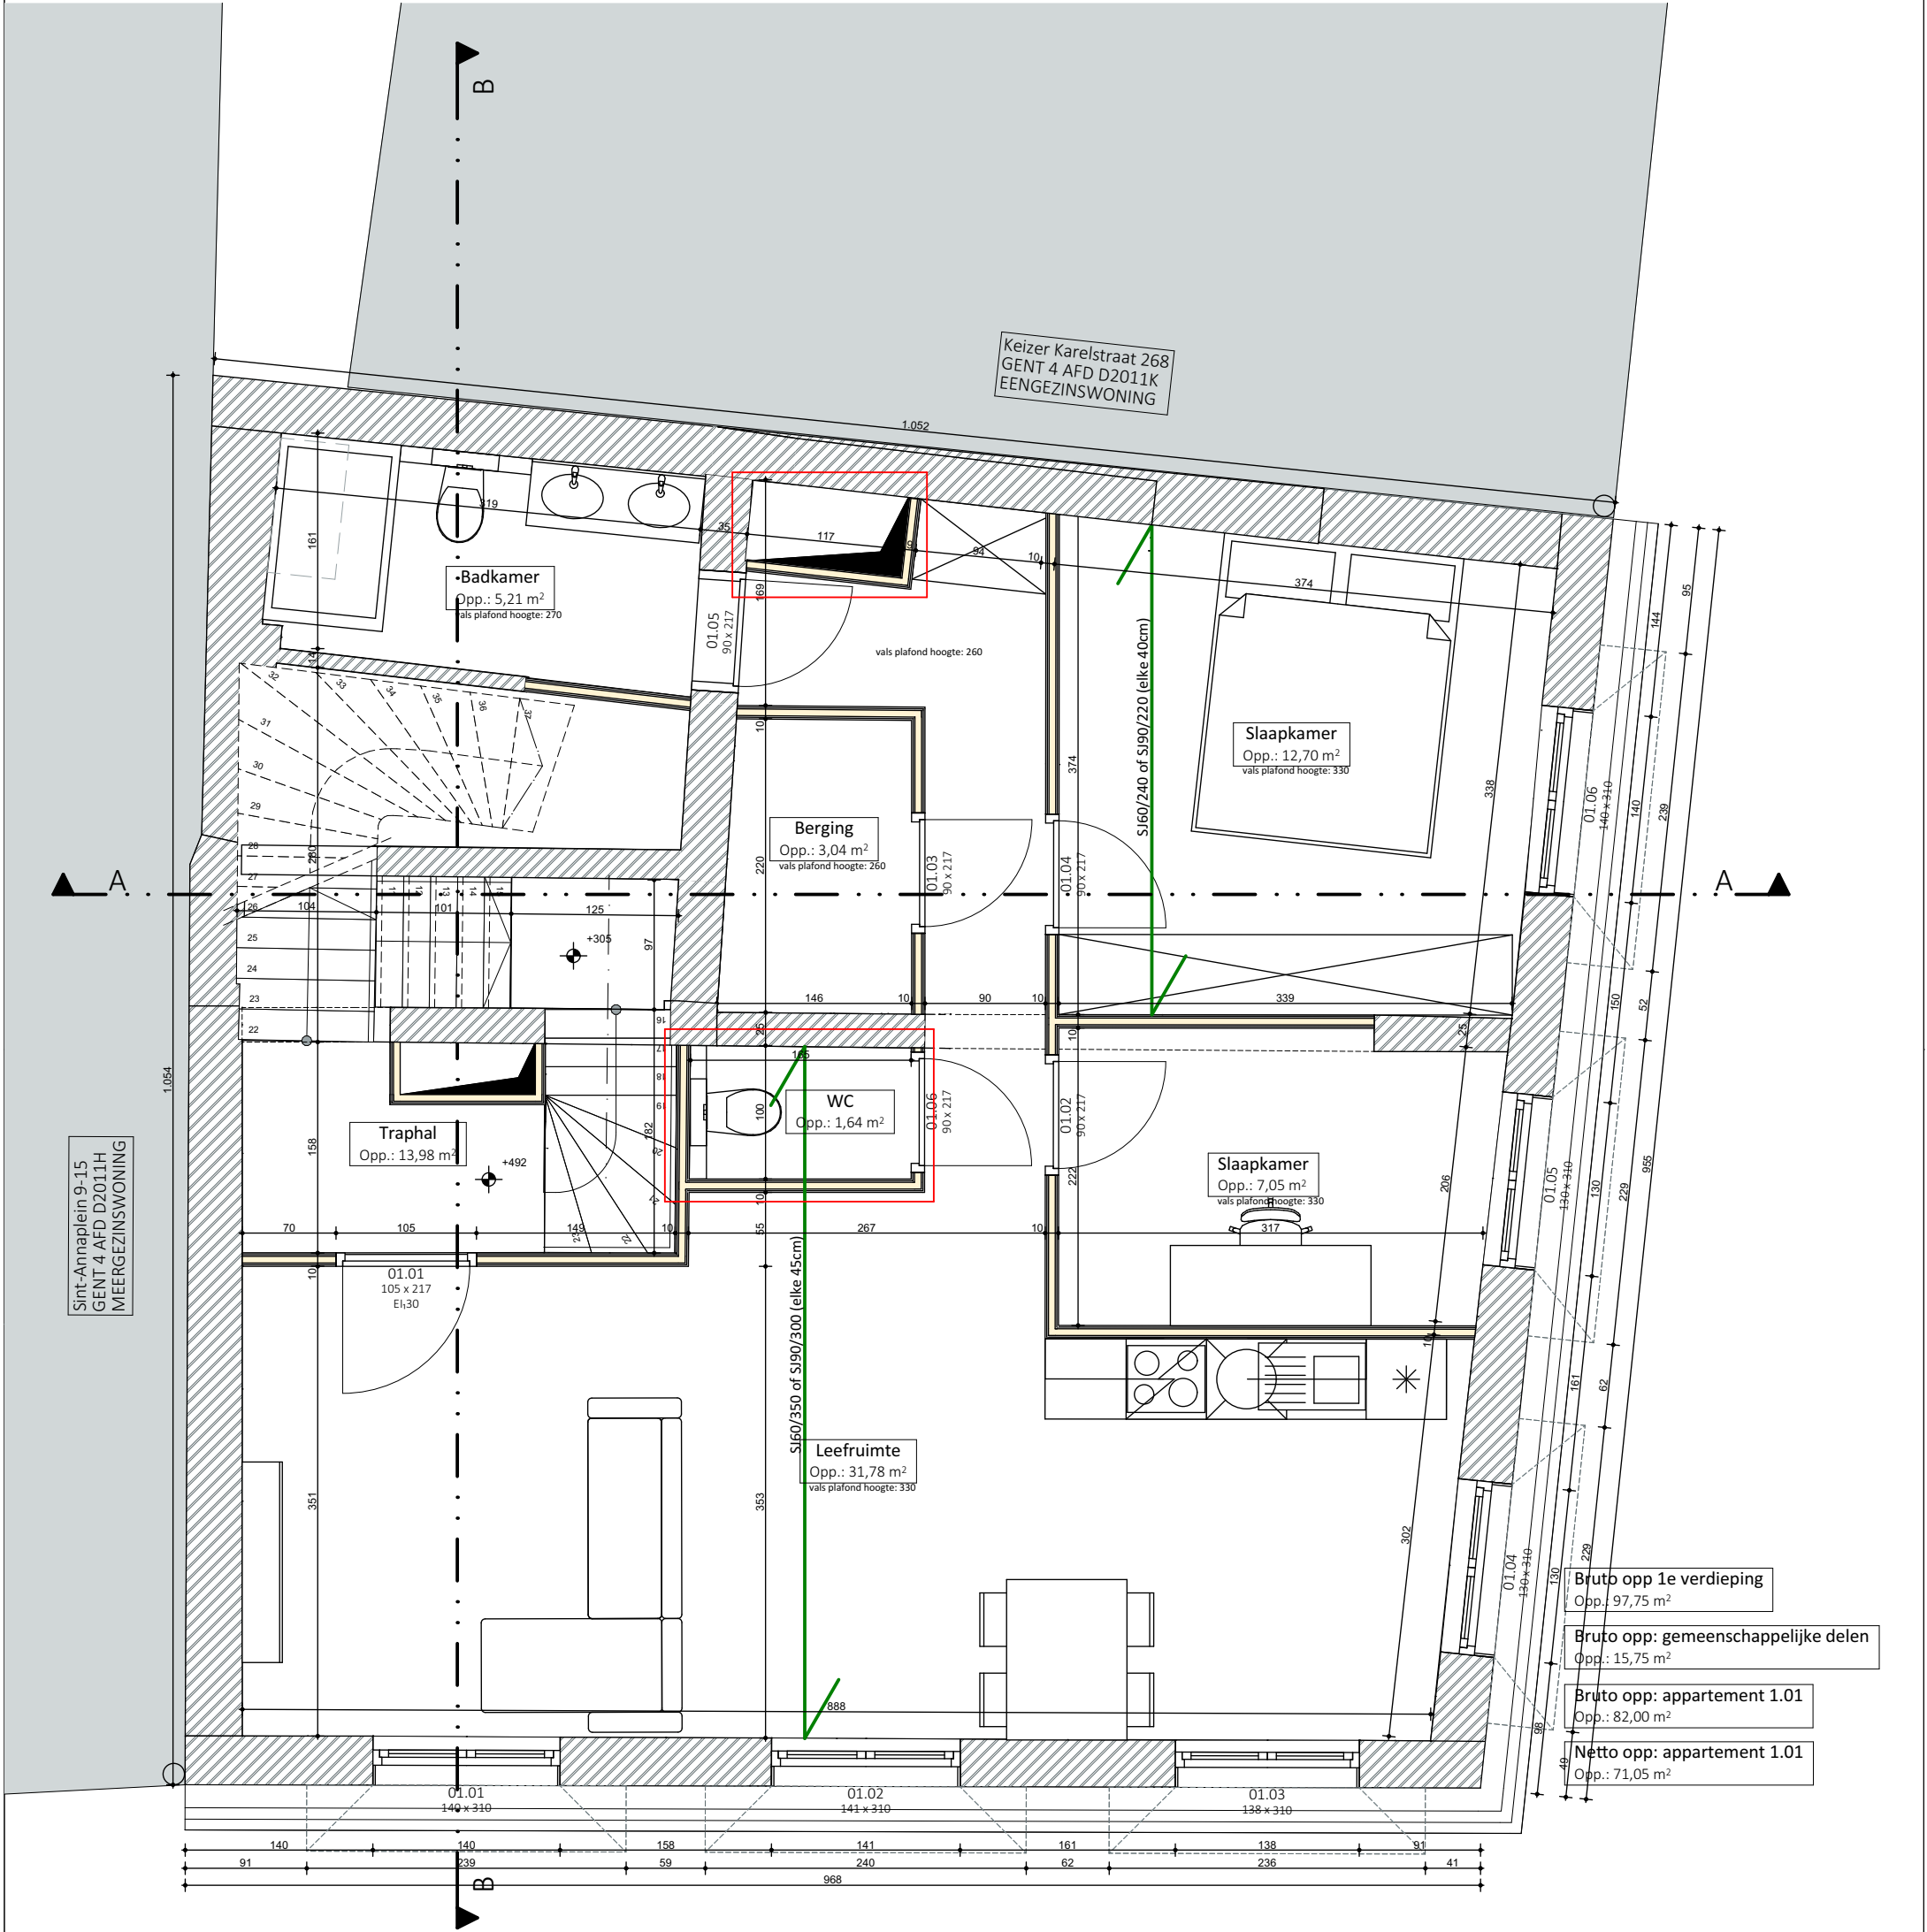

wijzigingen:
extra wc
grotere technische kokers

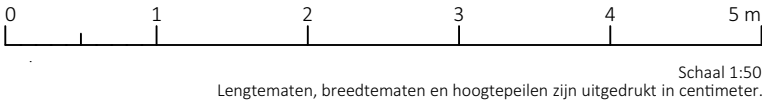

ARCH
TECO

Sint-Annaplein 16 – Gent
1e verdieping

3978-10 A AO P N 1.

Onduidelijkheden, onvolledigheden, onverenigbaarheden, tegenstrijdigheden op en tussen de documenten opgesteld door de architect, de studiebureaus, de andere voorschriften, de richtlijnen van de fabrikant en de regels der kunst; dienen opgemerkt en gemeld aan de architect, de studiebureaus en de opdrachtgever. Alle documenten, maten, passen en hoeveelheden dienen gecontroleerd vooraf en tijdens de werken.

DATUM 31/07/2025 SCHAAL 1:50

Alle wanden zijn EI30 tenzij dit anders vermeld is. Dragende wanden, kolommen, balken en trapconstructies zijn R60.