



ZIE BIJZONDERE
VOORWAARDEN

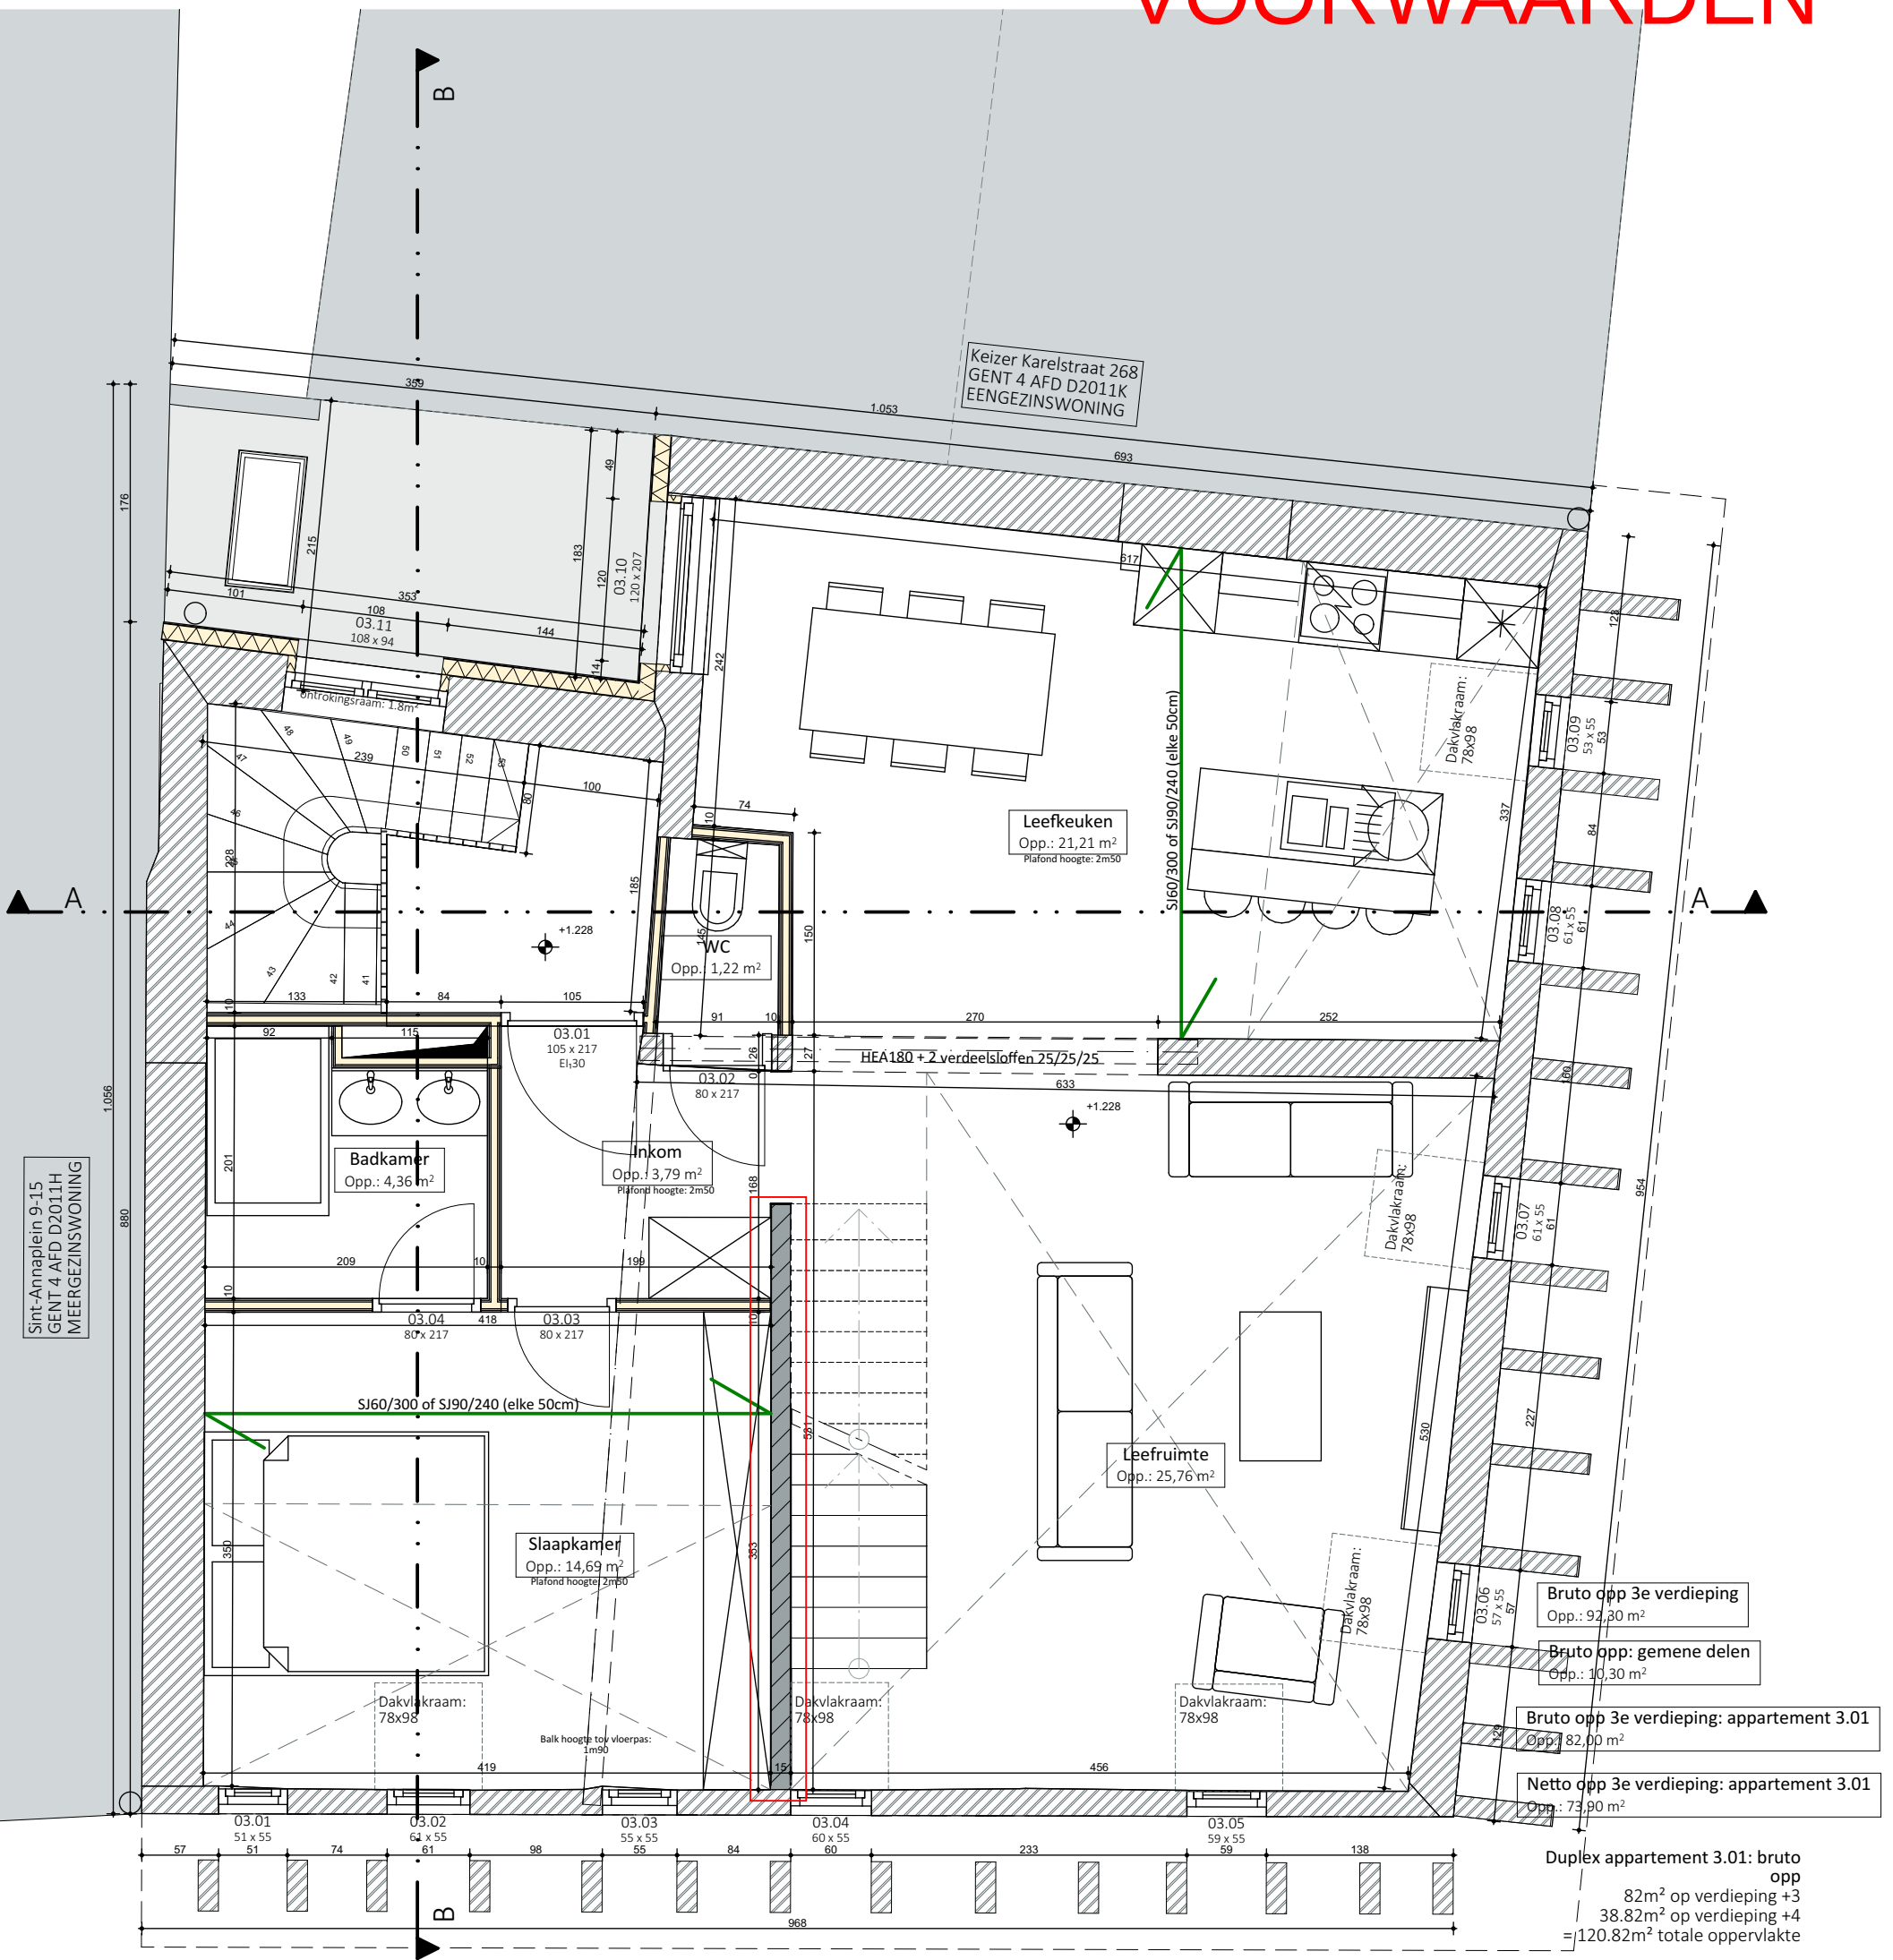

wijzigingen:
ifv stabiliteit: extra balken in vloer + gipskartonwand vervangen door dragend metselwerk

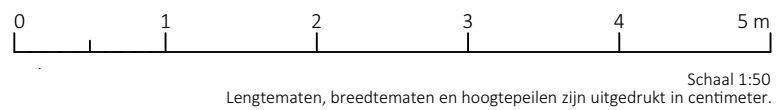

**ARCH
TECO**

Sint-Annaplein 16 – Gent
3e verdieping

3978-10 A AO P N 3.

Onduidelijkheden, onvolledigheden, onverenigbaarheden, tegenstrijdigheden op en tussen de documenten opgesteld door de architect, de studiebureaus, de andere voorschriften, de richtlijnen van de fabrikant en de regels der kunst; dienen opgemerkt en gemeld aan de architect, de studiebureaus en de opdrachtgever. Alle documenten, maten, passen en hoeveelheden dienen gecontroleerd vooraf en tijdens de werken.

exportdate: 1/08/2025 | Printsize: A3 Staand | file: 3978-10-st-Annaplein 16e Gent BA.2.2.pdf | intern layout nr: 49/125

DATUM 31/07/2025 SCHAAL 1:50

Alle wanden zijn EI30 tenzij dit anders vermeld is. Dragende wanden, kolommen, balken en trapconstructies zijn R60.