ZIE BIJZONDERE VOORWAARDEN

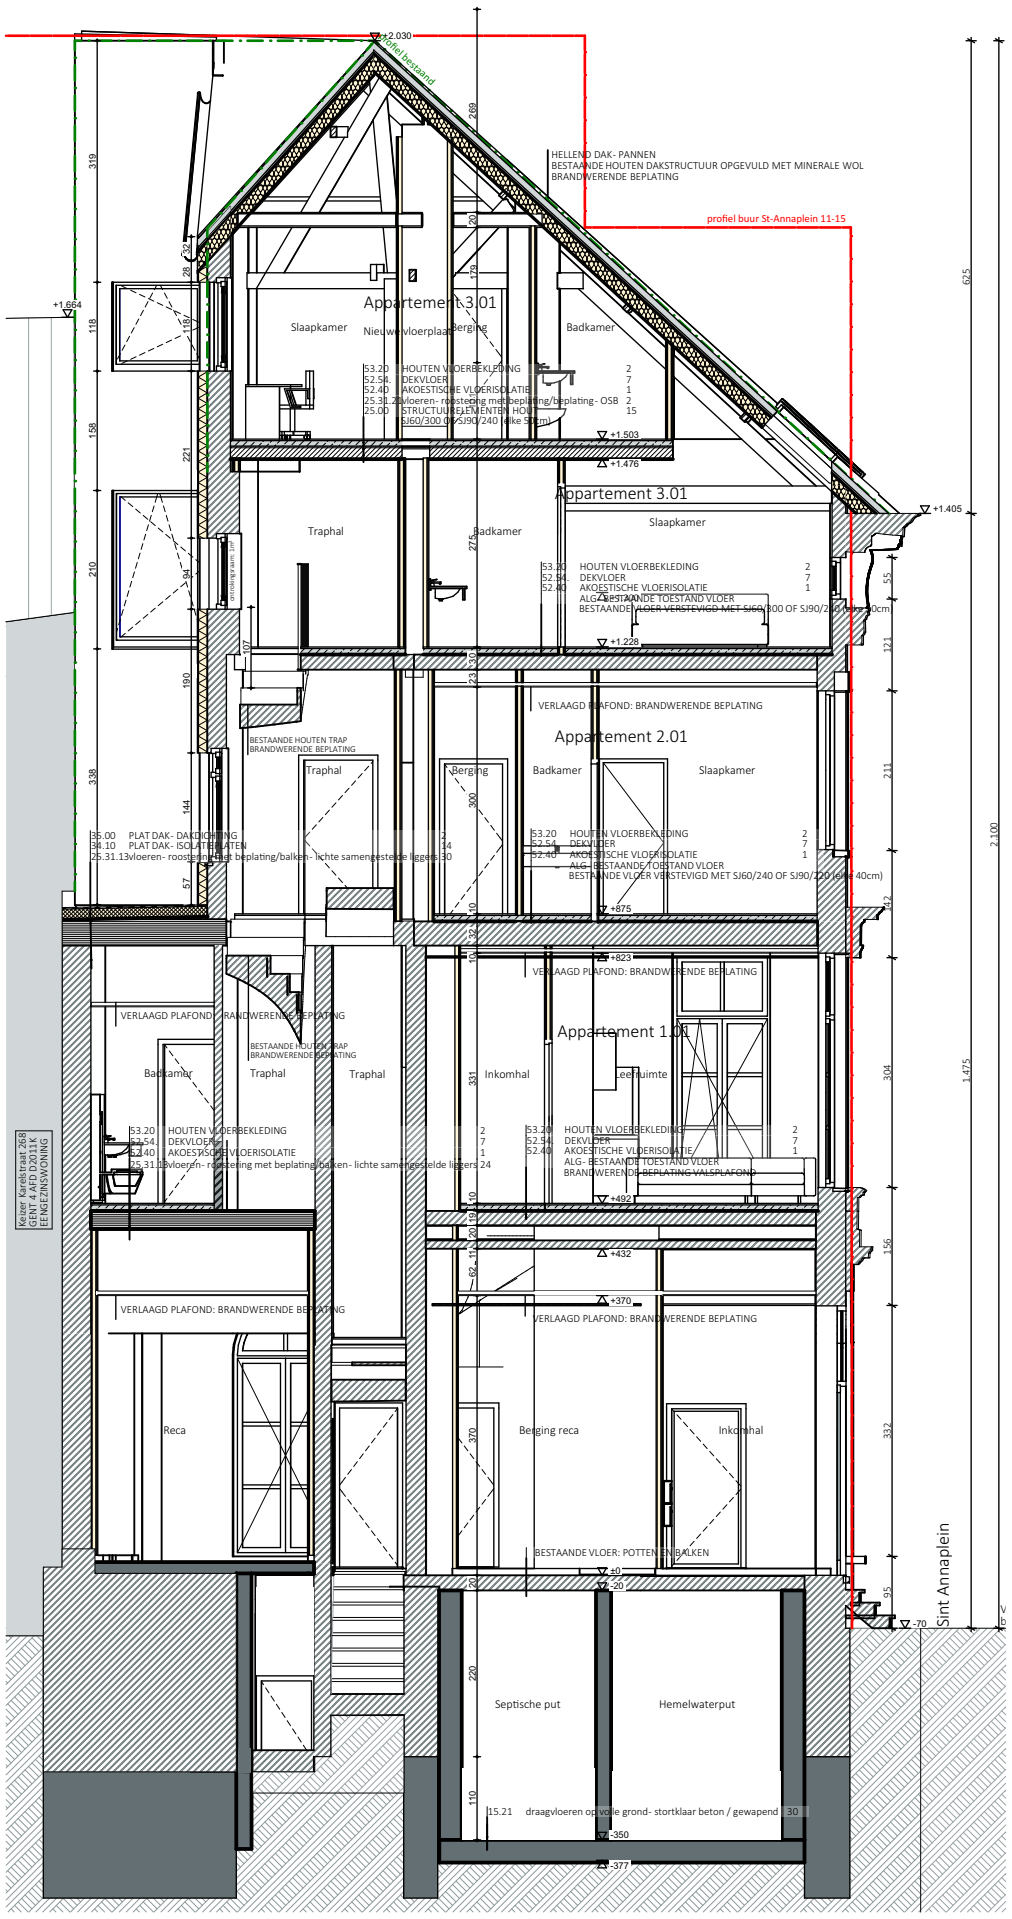

ARCH TECO

Sint-Annaplein 16 – Gent
Doorsnede BB

3978-10 A AO S N B

DATUM 30/07/2025 SCHAAL 1:100

Onduidelijkheden, onvolledigheden, onverenigbaarheden, tegenstrijdigheden op en tussen de documenten opgesteld door de architect, de studiebureaus, de andere voorschriften, de richtlijnen van de fabrikant en de regels der kunst; dienen opgemerkt en gemeld aan de architect, de studiebureaus en de opdrachtgever. Alle documenten, maten, passen en hoeveelheden dienen gecontroleerd vooraf en tijdens de werken.

exportdate: 1/08/2025 | Printsize: A3 Staand | file: 3978-10 st-Annaplein 16- Gent BA.2.2.pln | intern layout nr: 68/125

Alle wanden zijn EI30 tenzij dit anders vermeld is. Dragende wanden, kolommen, balken en trapconstructies zijn R60.