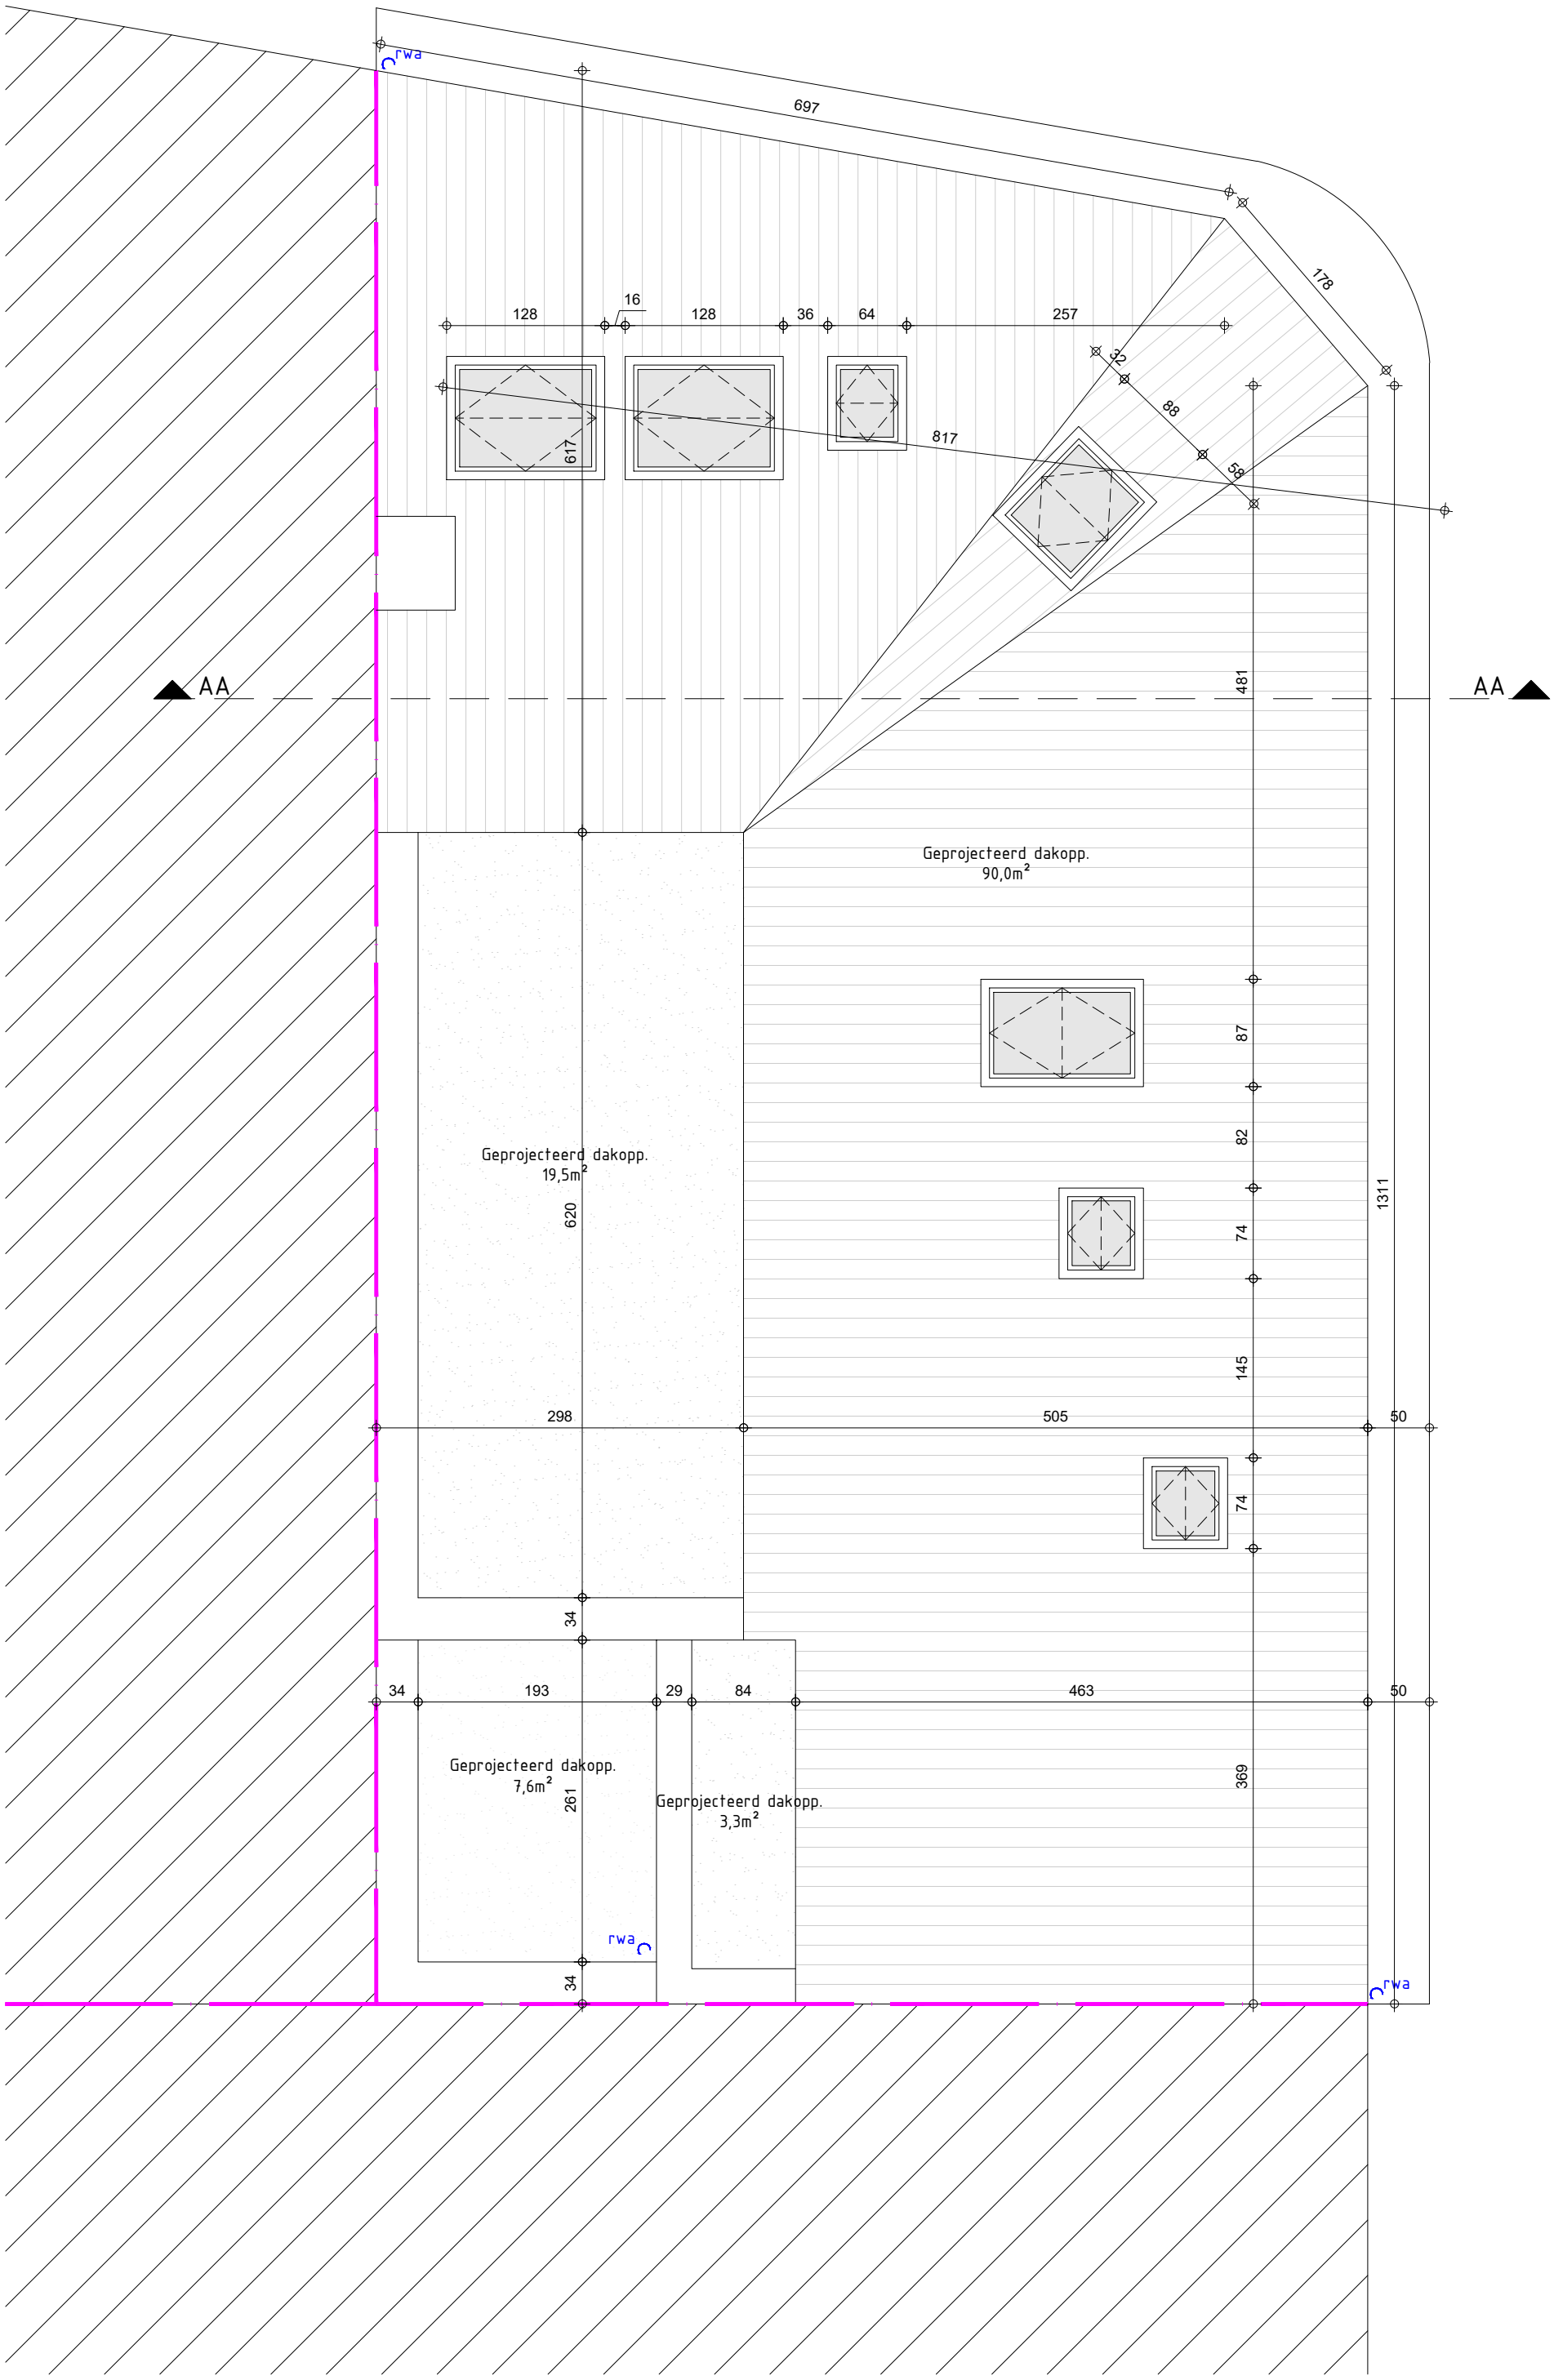Project 21.25///Smidsestraat 189-207	
	Document dakenplan - nieuw
	Schaal 1:50
BS Bureau Bras bv bram.schiepers@outlook.com 0471 20.42.74	Datum 21/09/2025
	0 0.25m 1.25m