


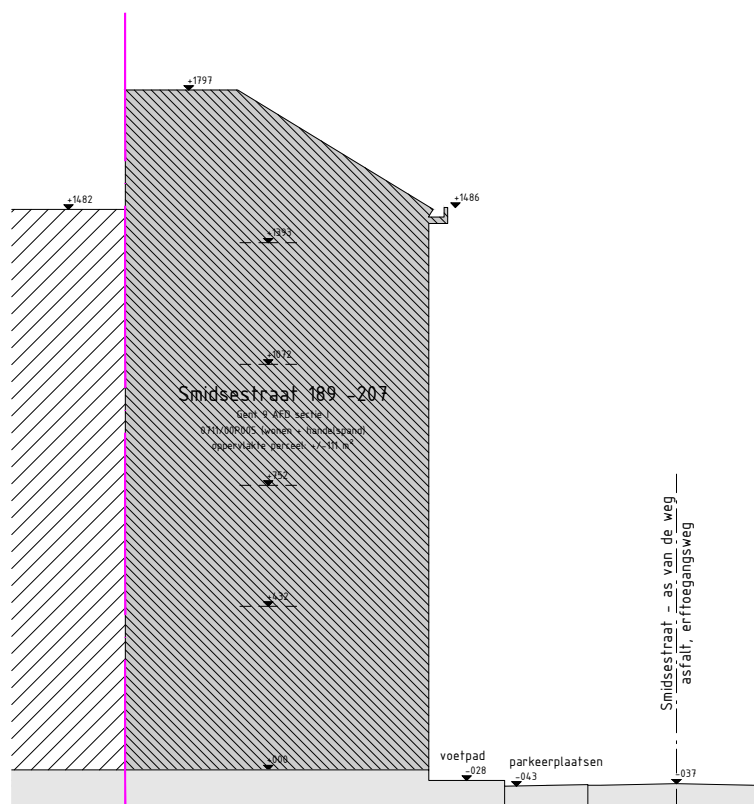

| Project 21.25///Smidsestraat 189-207                                                                                               |                                                           |
|---|-----------------------------------------------------------|
| <div>BS</div> <div>           Bureau Bras bv<br/>           bram.schiepers@outlook.com<br/>           0471 20.42.74         </div> | Document terreinprofiel AA bestaand en nieuw              |
|   | Schaal 1:200                                              |
|   | Datum 21/09/2025                                          |
|   | <div> <div>0</div> <div>1.0m</div> <div>5.0m</div> </div> |