

ZIE BIJZONDERE
VOORWAARDE(N)

LEGENDE GEVELS

metselwerk:
1. rode baksteen
1b. terugspringend rode baksteen

Buitenschrijnwerk, rood gelakt
2. aluminium schrijnwerk beglaasd
3. beglaasde deur
4. niet-beglaasde deur
5. mobiele zonnewering
6. vaste zonnewering


Buitenconstructie, staal, rood gelakt
7. schoolpoort
8. stalen vloerplaatprofiel
9. buitentrap
10. spijlenbalustrade
11. omheining speelplaats
12. stalen net opgespannen in beton/staalstructuur
13. raamkader 40 cm uitstekend

Dakopbouw
14. opstand technische koker,
bitumen (terugliggend t.o.v. gevel)
15. geluidschermb warmtepomp, aluminium,
rood gelakt (kleur-op-kleur metselwerk)

Buitenmeubilair
16. Boekentassenrekken (open rek)

Geveltoebehoren
17. houten lamellen
18. dakrand, aluminium, rood gelakt
19. vensterbank, aluminium, rood gelakt
20. rood-gepigmenteerd betonelement
22. regenwaterafvoer, inbouw, rood gelakt

Beton
21. prefab beton, grijs

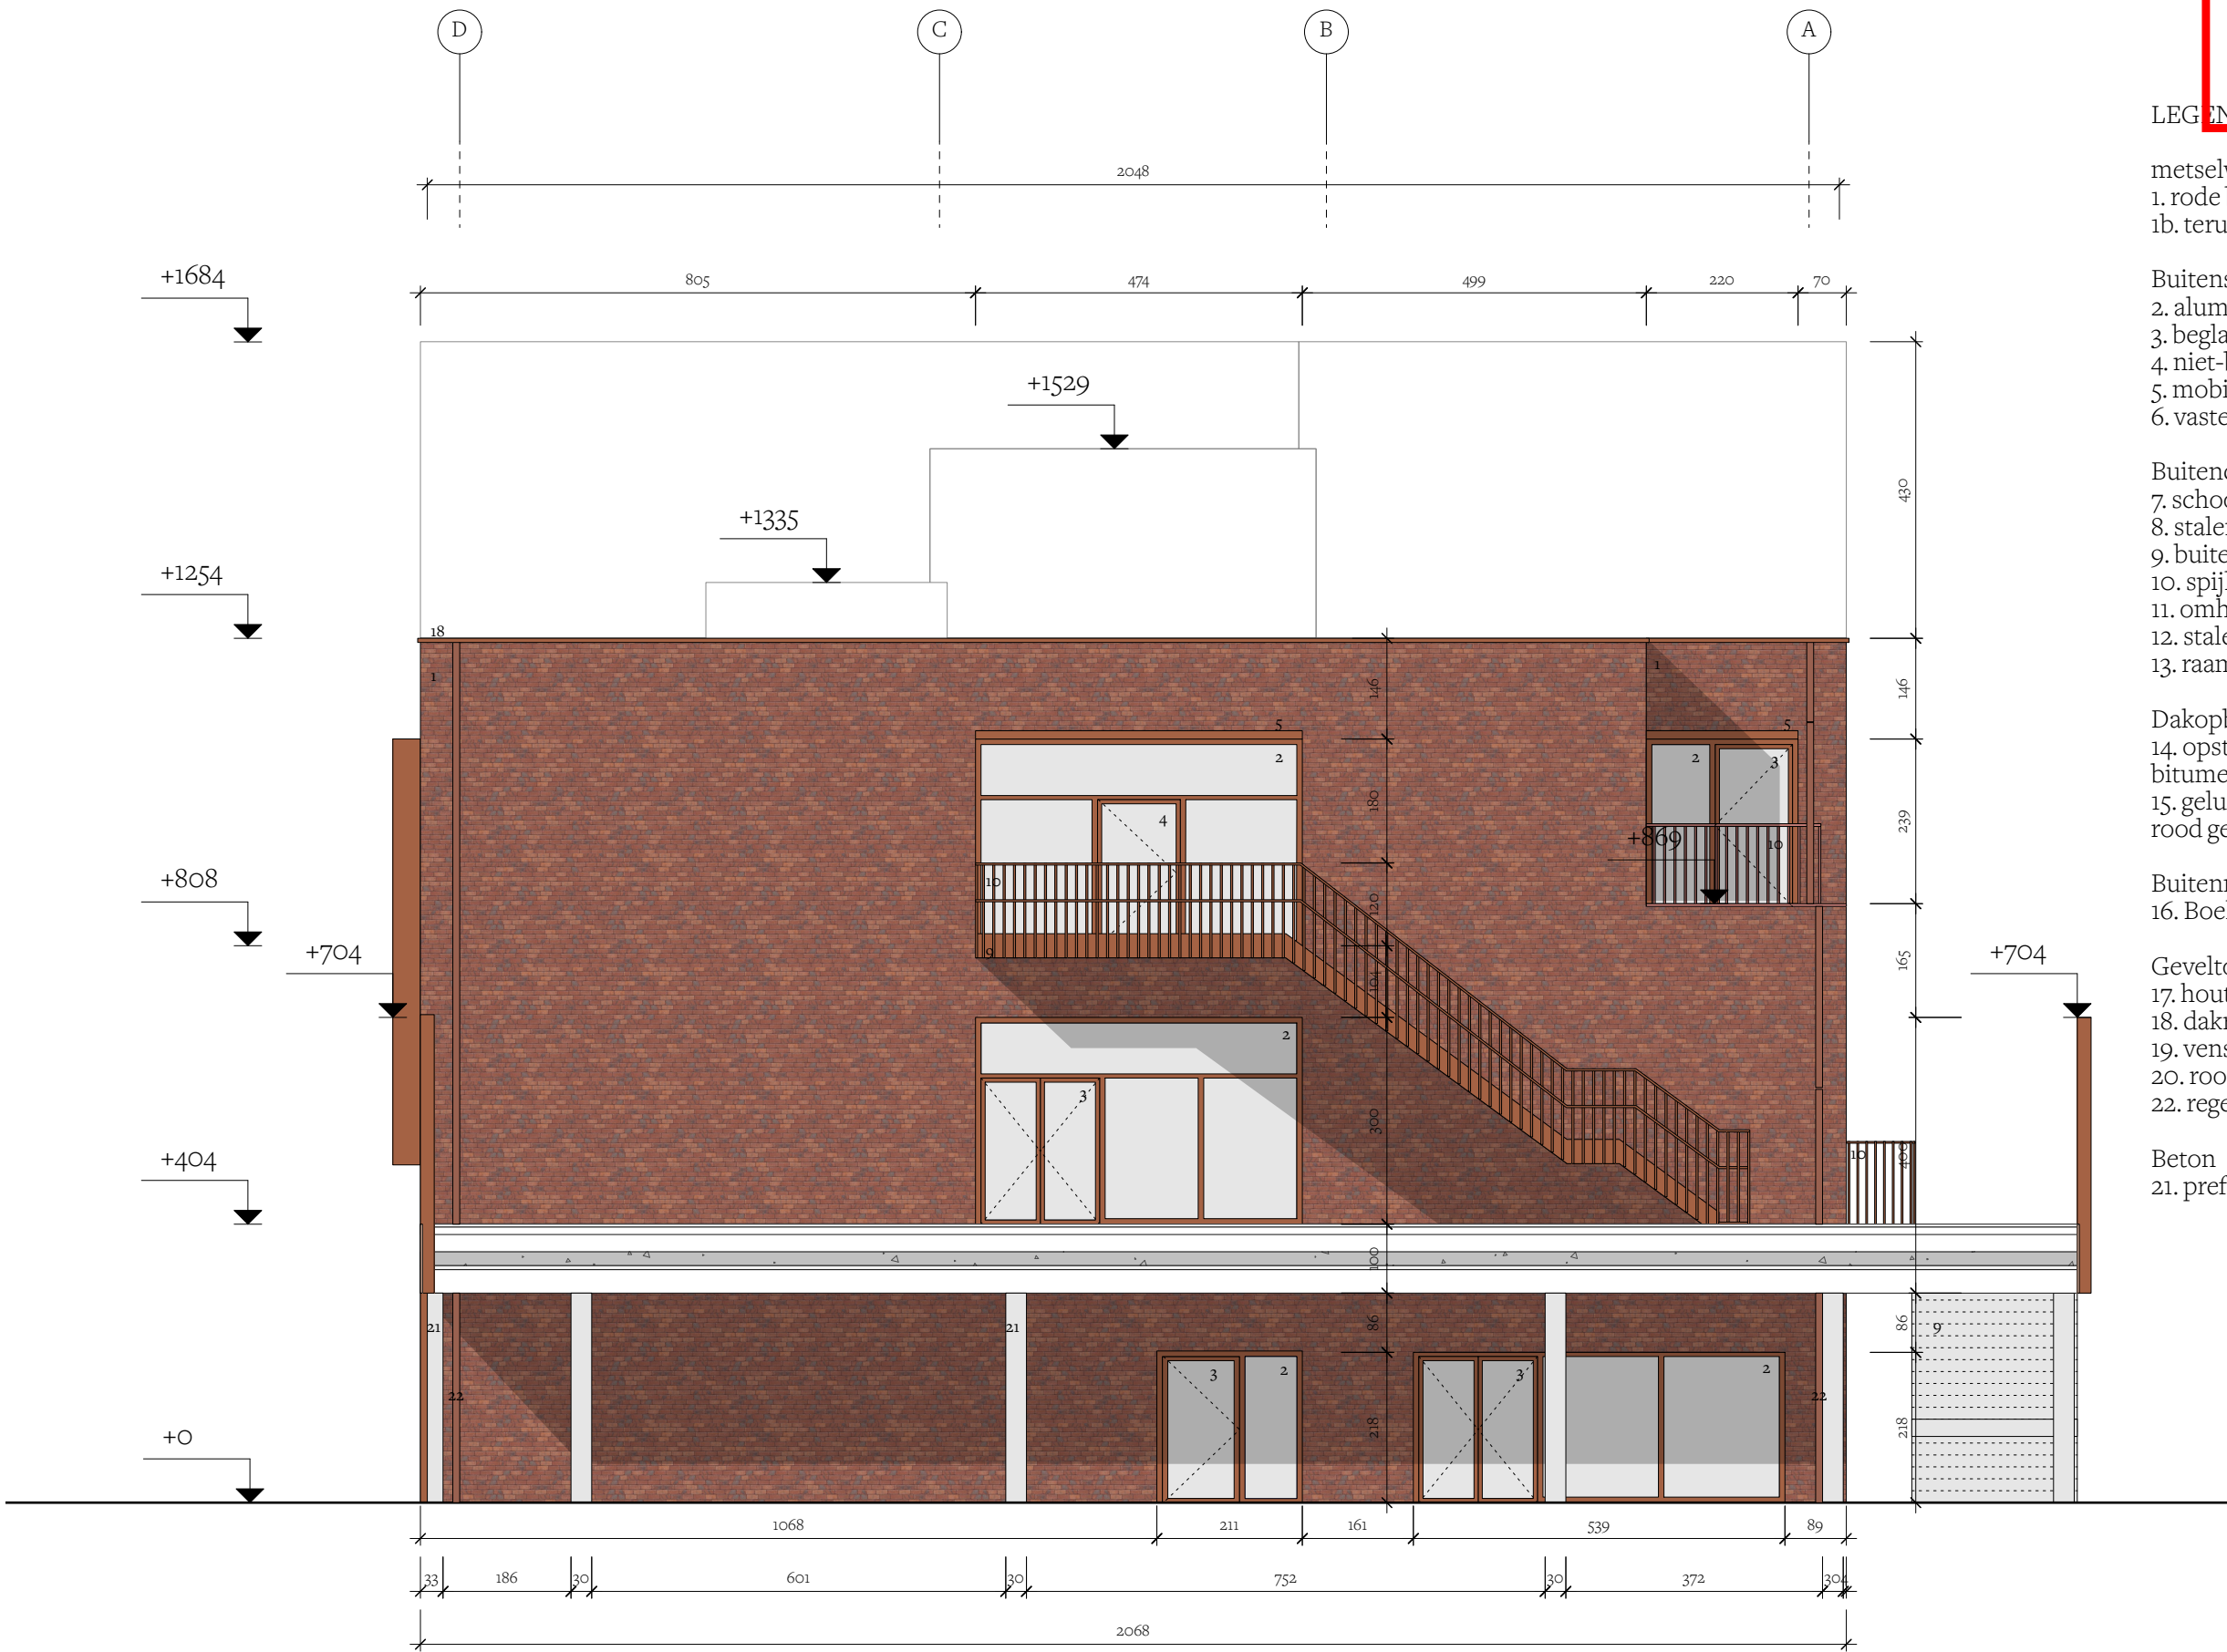

0,2 1 2 4 6 8 10 m

schaal 1:100 gebruikte eenheid - cm

evr

GO!_C1_21504_BS Voskenslaan_Gent_A.02

projectnr.: 0520 GVR1
project adres: Voskenslaan z.nr, 9000 Gent
fase: BA
onderwerp: gevel zuidwest
formaat: A3 1/100
datum: 06/06/2025

Bouwheer:
Consortium Aurora
Oude Graanmarkt 63, B-1000 Brussel

Architect:
evr-Architecten
Oktrooi plein 1 bus 301, 9000 Gent

