

ZIE BIJZONDERE  
VOORWAARDE(N)

LEGENDE GEVELS

metselwerk:

- 1. rode baksteen
- 1b. terugspringend rode baksteen

- Buitenschrijnwerk, rood gelakt
- 2. aluminium schrijnwerk beglaasd
  - 3. beglaasde deur
  - 4. niet-beglaasde deur
  - 5. mobiele zonnewering
  - 6. vaste zonnewering

- Buitenconstructie, staal, rood gelakt
- 7. schoolpoort
  - 8. stalen vloerplaatprofiel
  - 9. buitentrap
  - 10. spijlenbalustrade
  - 11. omheining speelplaats
  - 12. stalen net opgespannen in beton/staalstructuur
  - 13. raamkader 40 cm uitstekend

Dakopbouw

- 14. opstand technische koker, bitumen (terugliggend t.o.v. gevel)
- 15. geluidscherm warmtepomp, aluminium, rood gelakt (kleur-op-kleur metselwerk)

Buitenmeubilair


- 16. Boekentassenrekken (open rek)

Geveltoebehoren

- 17. houten lamellen
- 18. dakrand, aluminium, rood gelakt
- 19. vensterbank, aluminium, rood gelakt
- 20. rood-gepigmenteerd betonelement
- 22. regenwaterafvoer, inbouw, rood gelakt

Beton

- 21. prefab beton, grijs

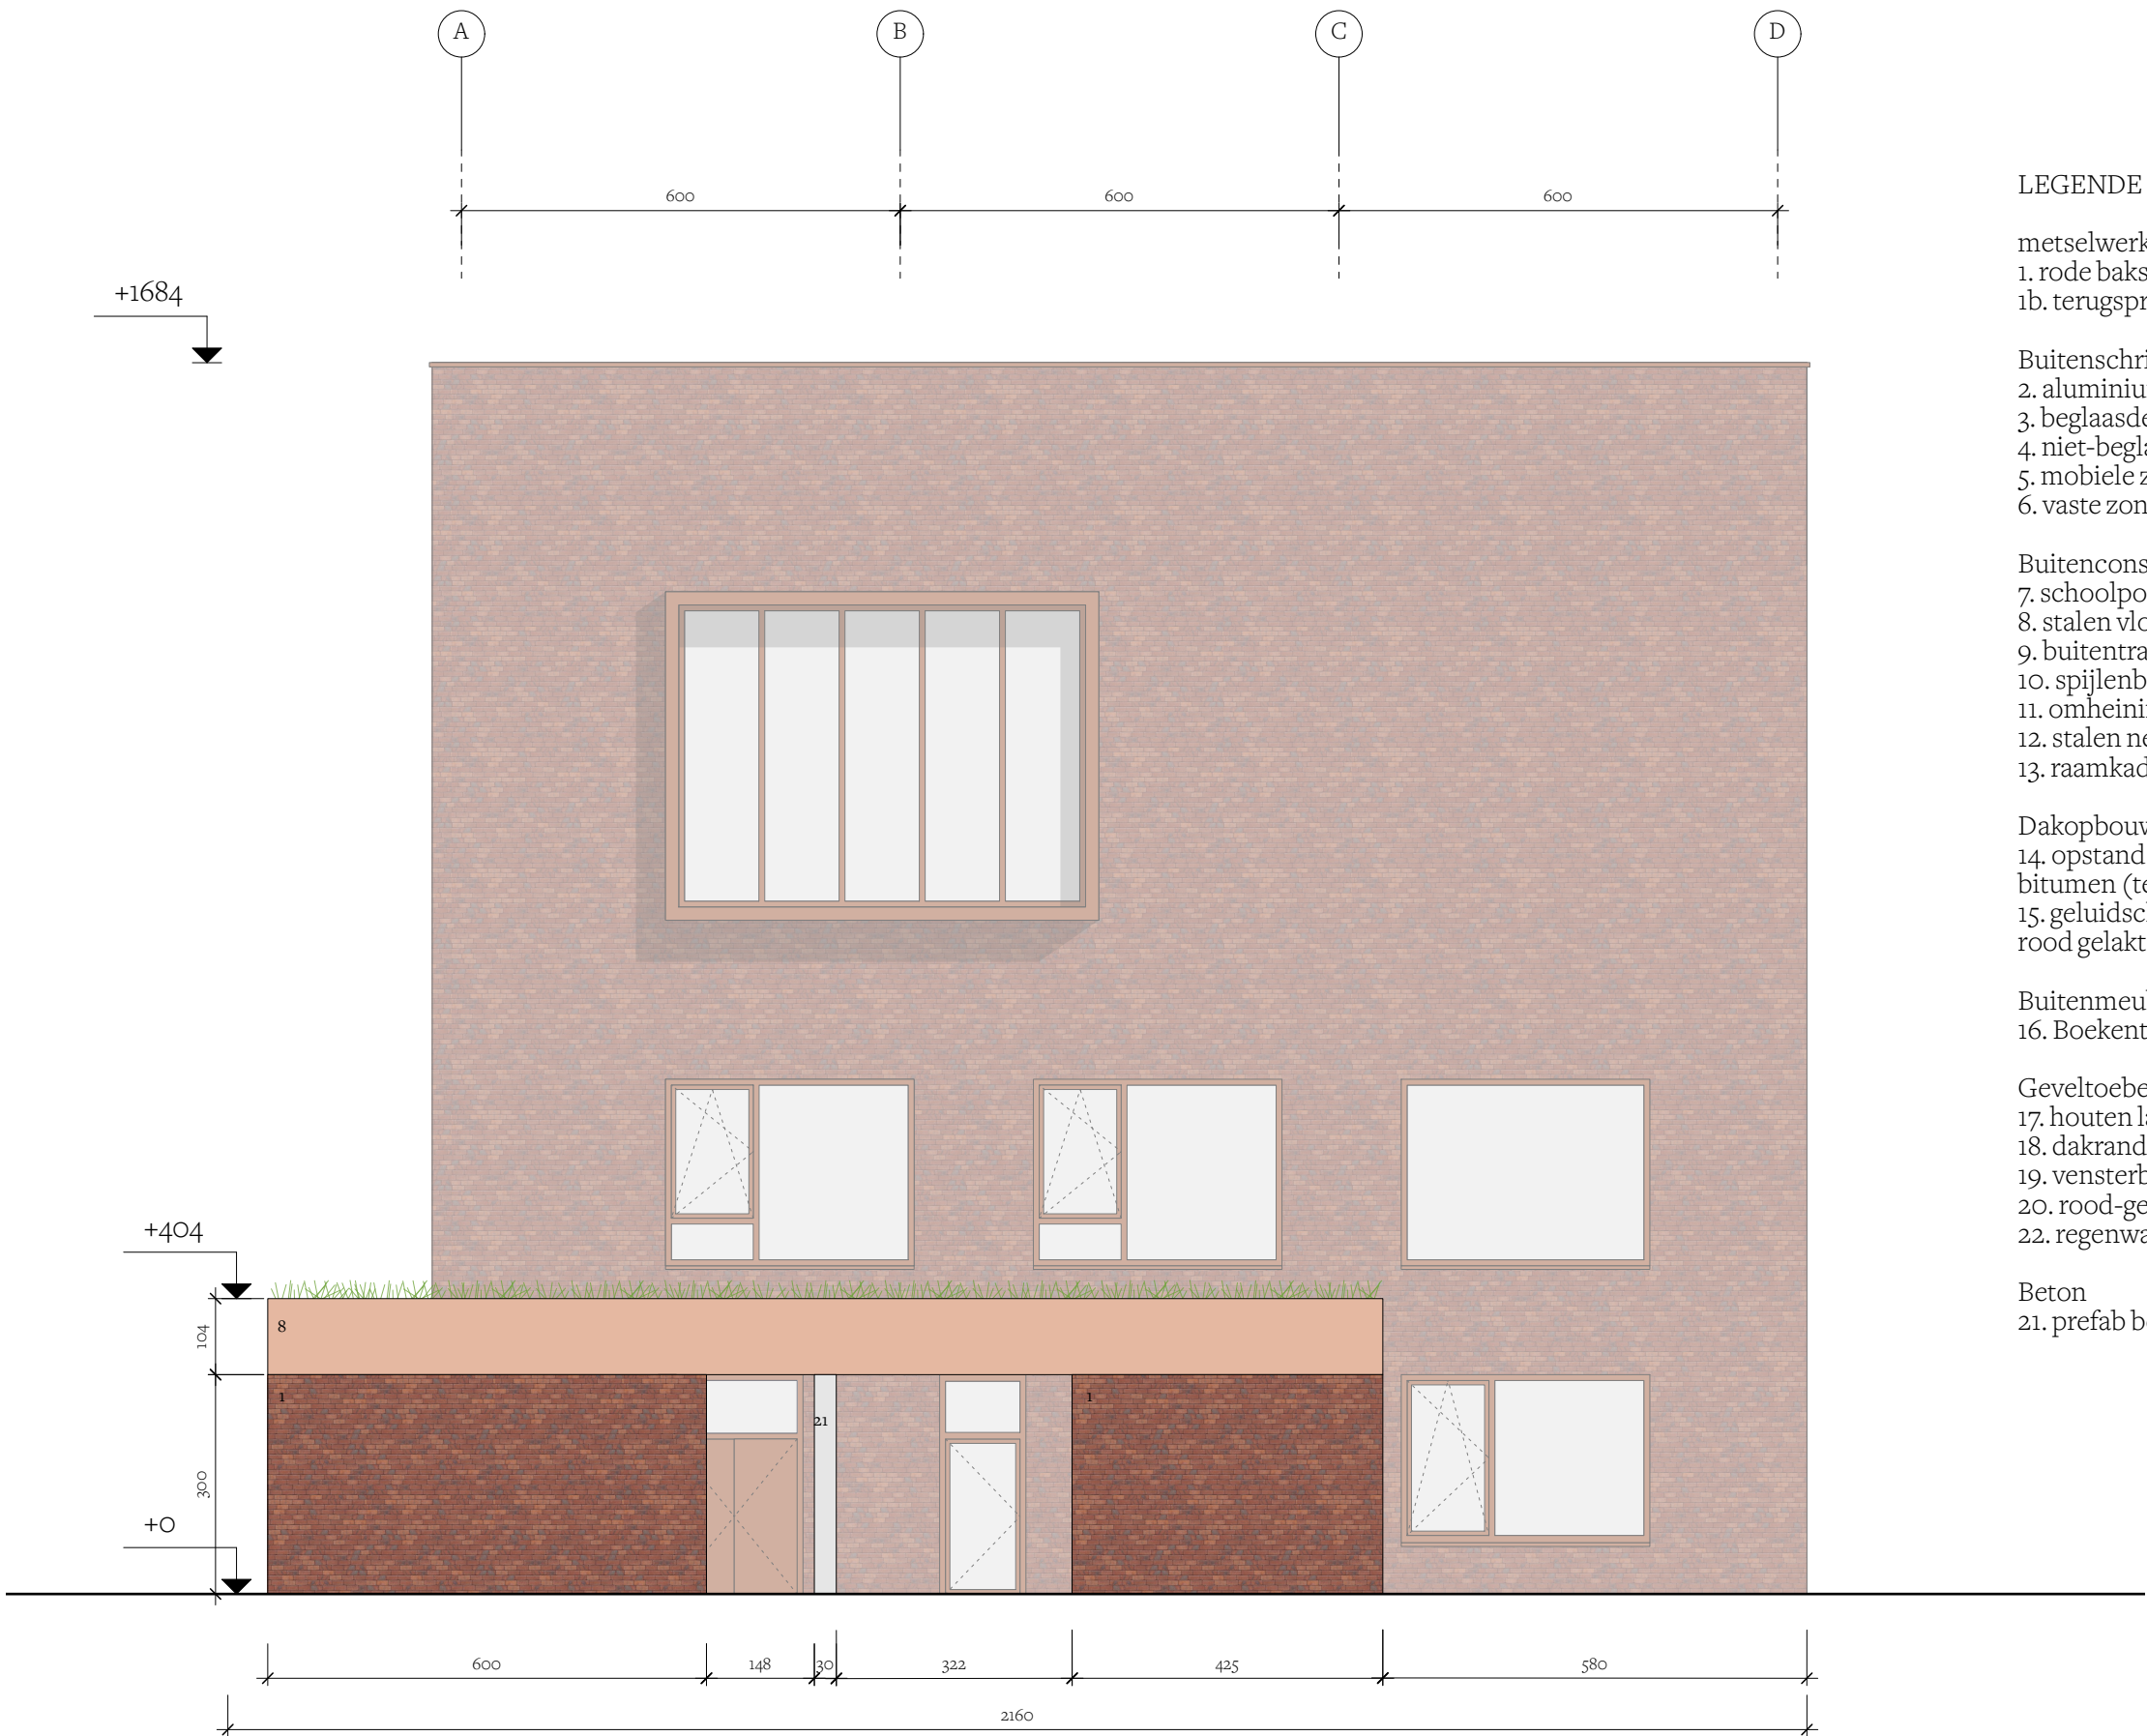

0.2 1 2 4 6 8 10 m

schaal 1:100

gebruikte eenheid - cm

evr

GO!\_C1\_21707\_BS Voskenslaan\_Gent\_A.02

projectnr.: 0520 GVR1  
project adres: Voskenslaan z.nr, 9000 Gent  
fase: BA  
onderwerp: gevel noordoost luifel  
formaat: A3 1/100  
datum: 06/06/2025

Bouwheer:  
**Consortium Aurora**  
Oude Graanmarkt 63, B-1000 Brussel

Architect:  
**evr-Architecten**  
Oktrooi plein 1 bus 301, 9000 Gent

