


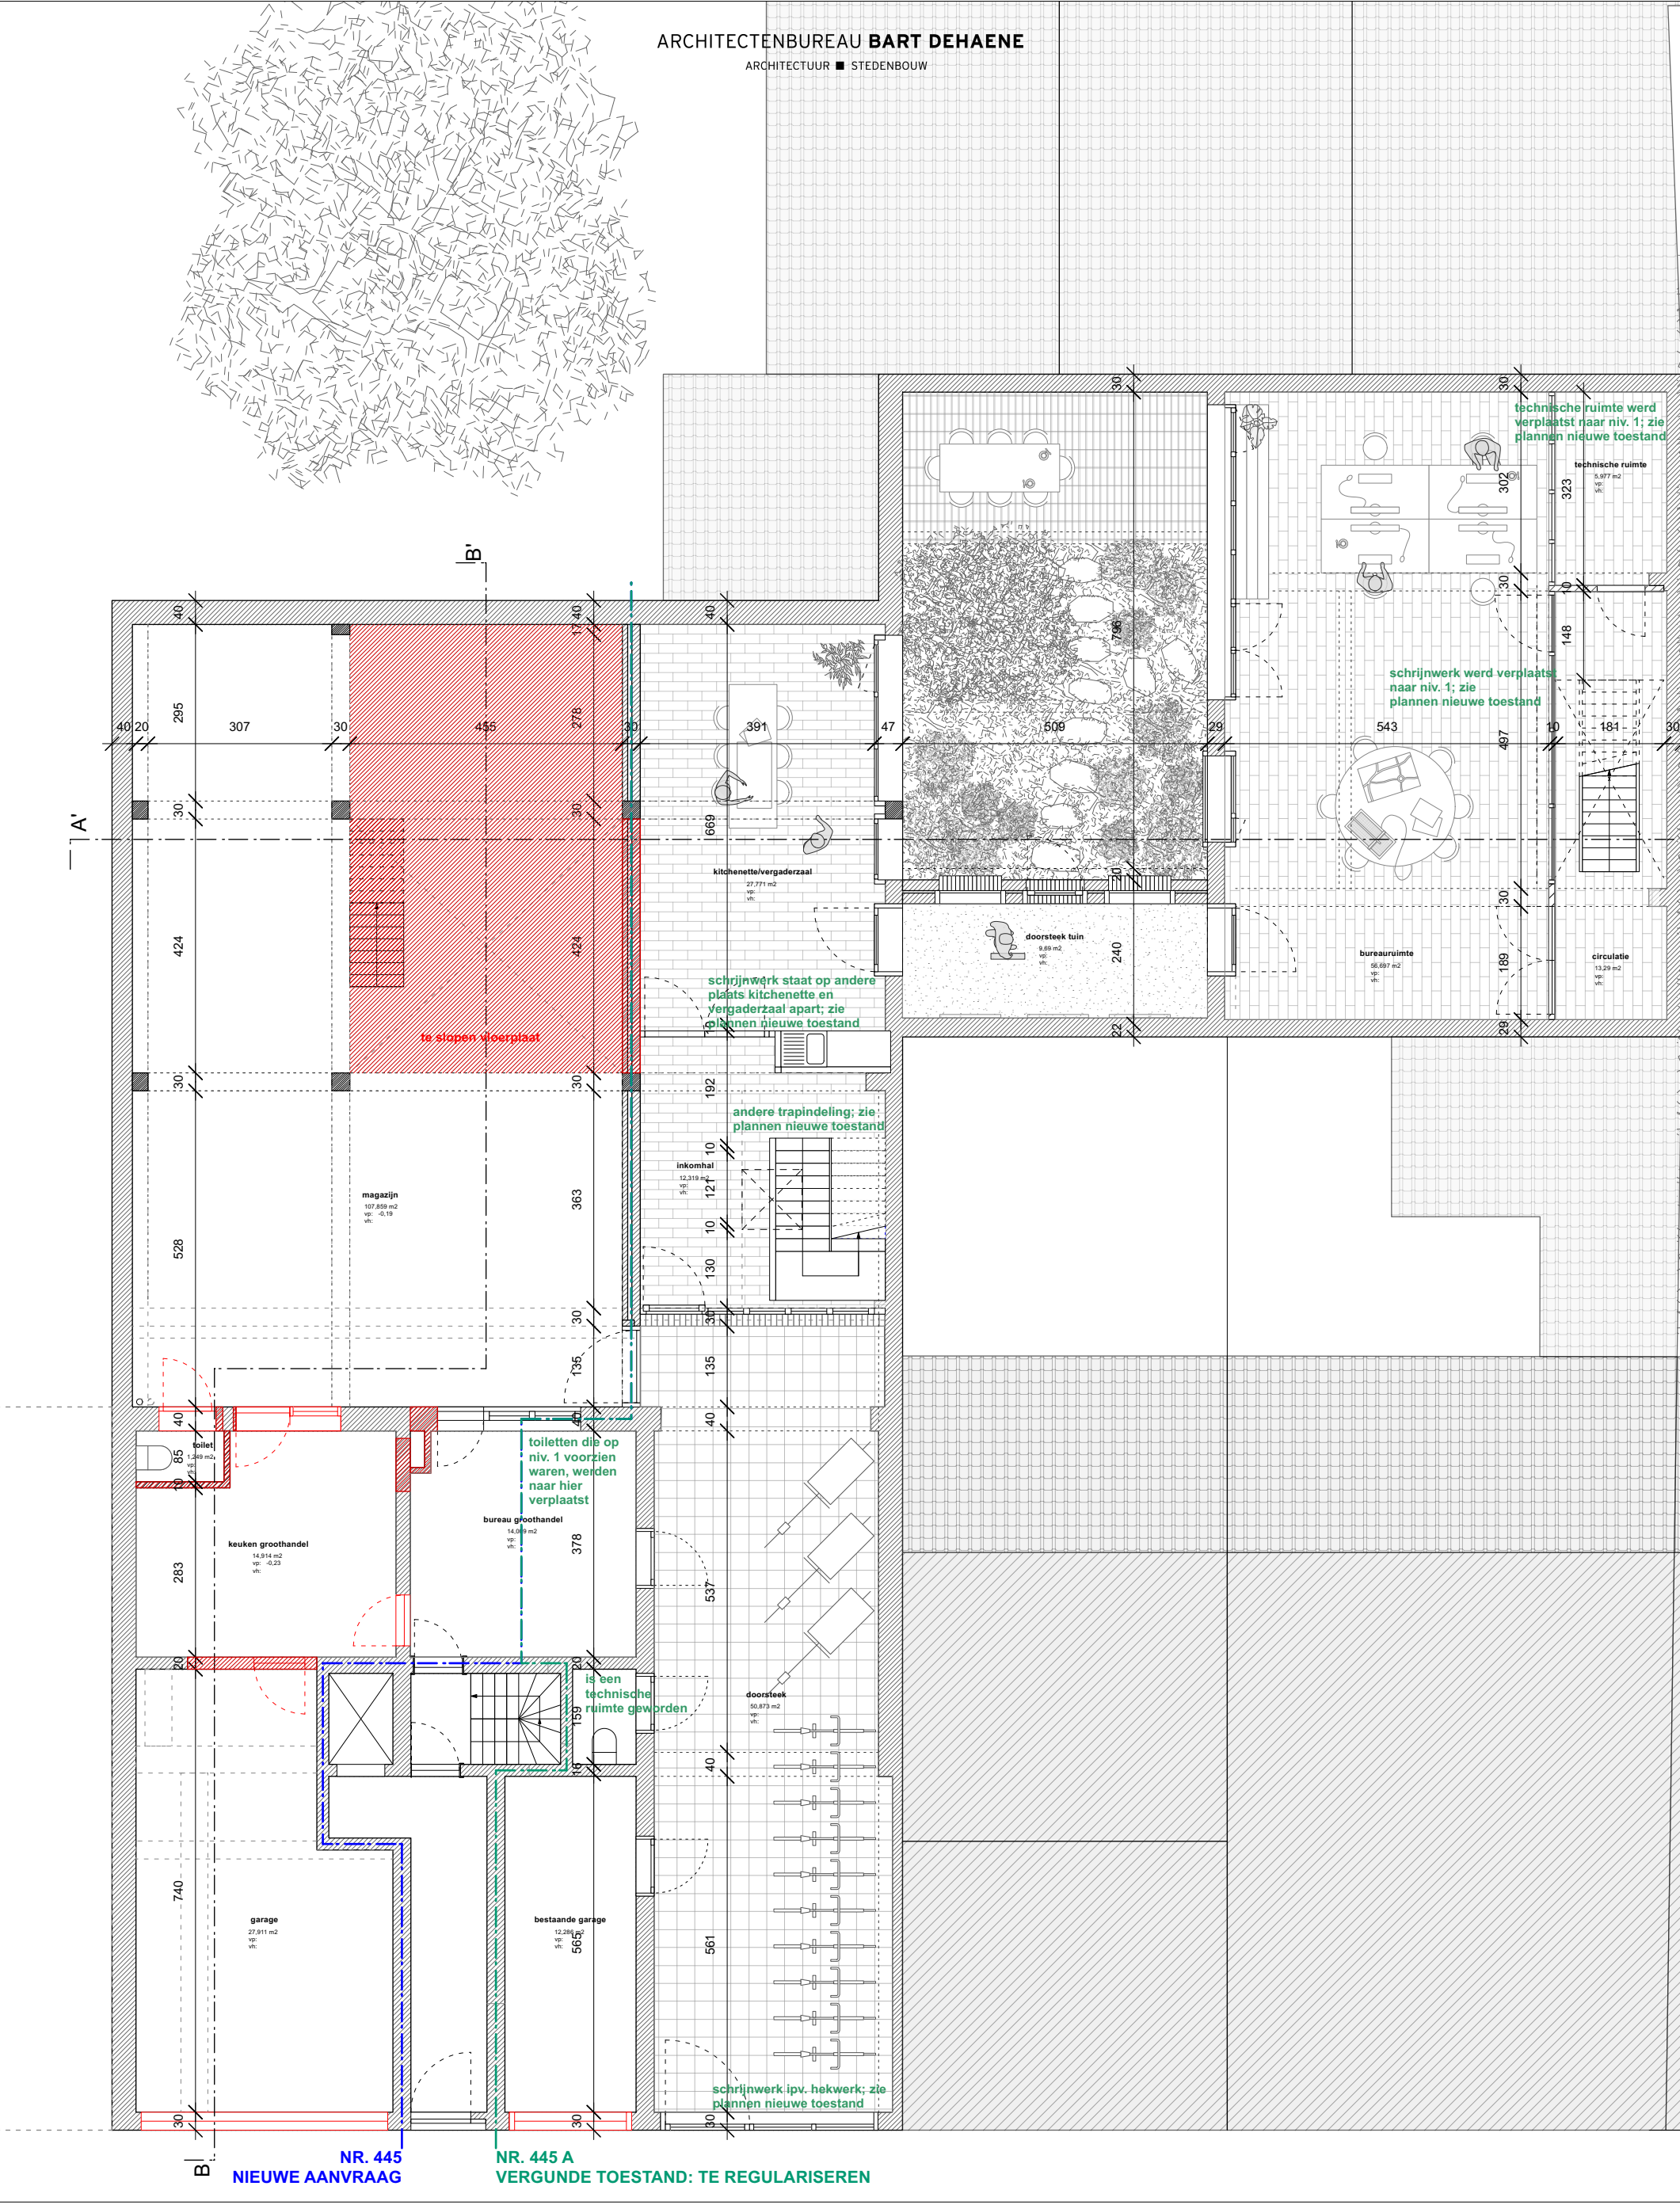

|                    |   |                                                                    |   |   |                     |               |
|--------------------|---|--------------------------------------------------------------------|---|---|---------------------|---------------|
| BT/VT_ plan niv. 0 | PROJECT<br>Kasteellaan 445 / 445a   | LIGGING<br>Kasteellaan 445 / 445a<br>9000 Gent zie inplantingsplan | BOUWHEER<br>Bart Dehaene<br>Victor Braeckmanlaan 91<br>9040 Sint-Amandsberg<br>09 220 57 74<br>bart@bartdehaene.be | ARCHITECT<br>ARCHITECTENBUREAU BART DEHAENE<br>Molenaarsstraat 111/bus14<br>9000 Gent<br>09 220 57 74<br>bart@bartdehaene.be | FASE<br>BA          | FORMAAT<br>A3 |
|                    | OPDRACHTOMSCHRIJVING<br>Kasteellaan 445a: Regularisatie van een van een verbouwing van een reeds goedgekeurde vergunning<br>Kasteellaan 445: Verbouwen van detailhandel met magazijn naar detailhandel met magazijn en tuin |                                                                    |   |   | DATUM<br>27/08/2025 | PLANNR        |