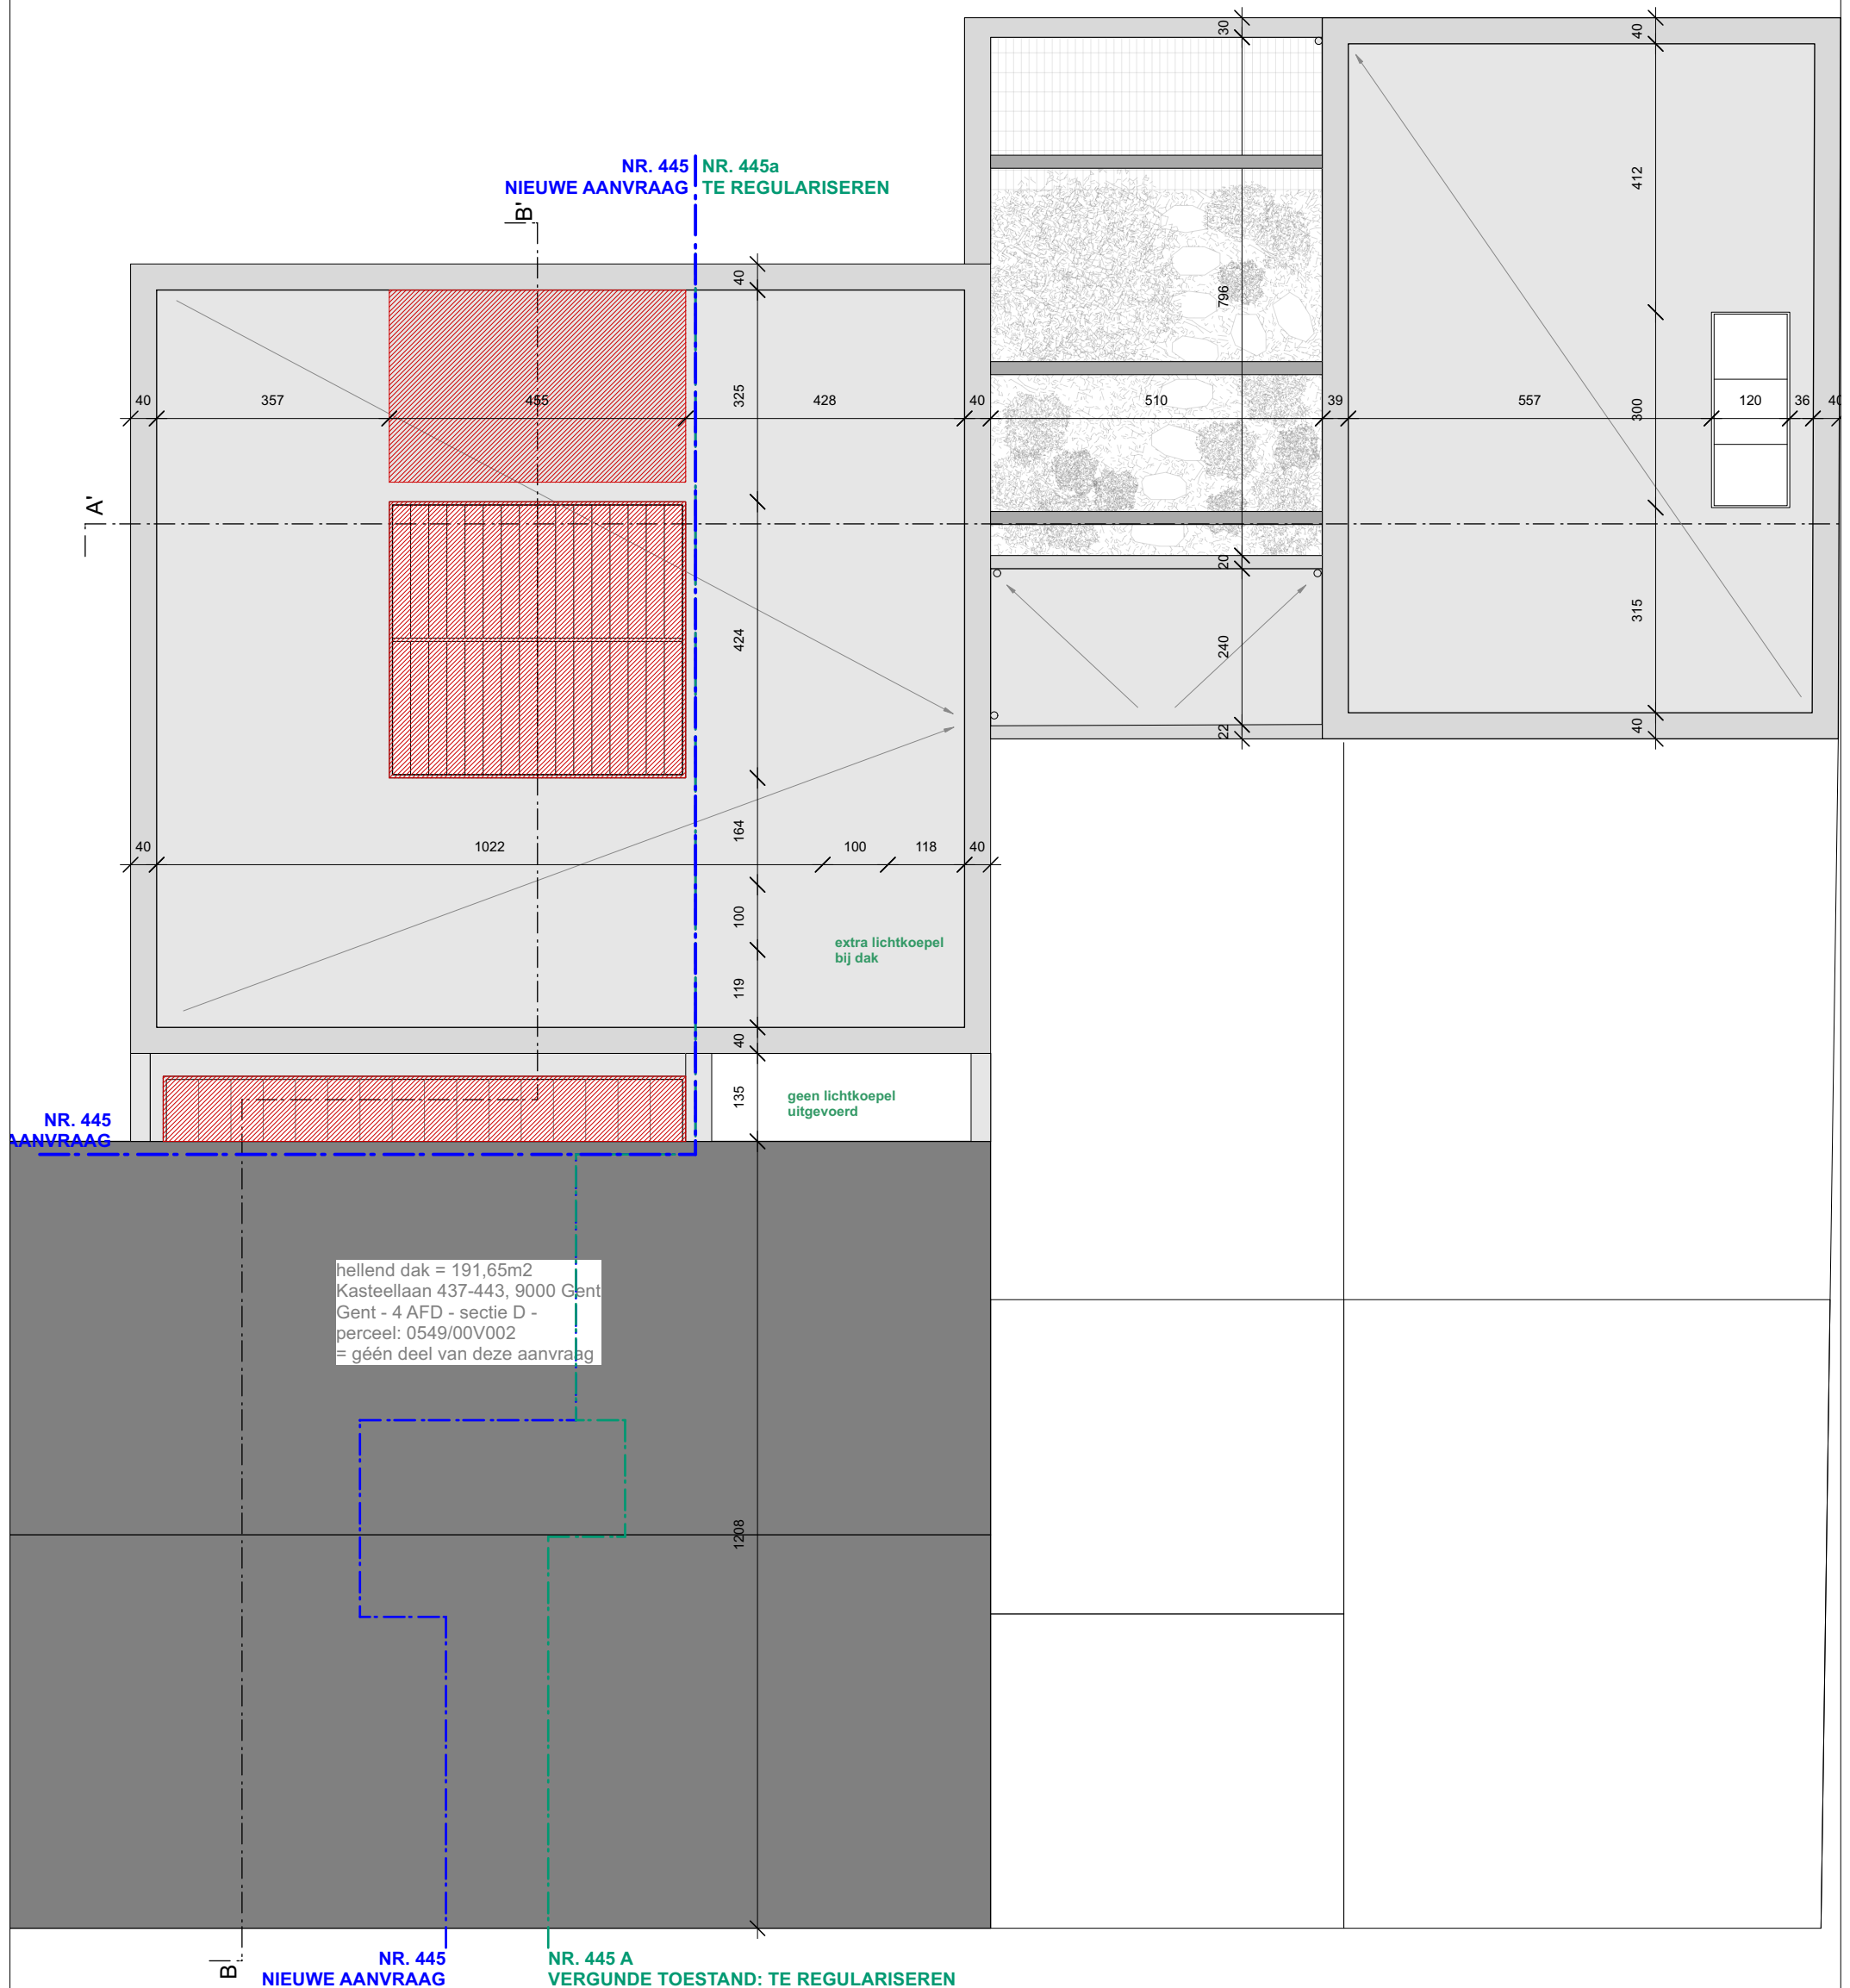


BT/VT_ plan niv. 2 (dak)

PROJECT Kasteellaan 445 / 445a	LIGGING Kasteellaan 445 / 445a 9000 Gent zie inplantingsplan
OPDRACHTOMSCHRIJVING Kasteellaan 445a: Regularisatie van een van een verbouwing van een reeds goedgekeurde vergruining Kasteellaan 445: Verbuwen van detailhandel met magazijn naar detailhandel met magazijn en tuin	

BOUWHEER
Bart Dehaene
Victor Braeckmanlaan 91
9040 Sint-Amandsberg
09 220 57 74
bart@bartdehaene.be

ARCHITECT
ARCHITECTENBUREAU BART DEHAENE
Molenaarsstraat 111/bus14
9000 Gent
09 220 57 74
bart@bartdehaene.be

FASE BA	FORMAAT A3
DATUM	PLANNR