


NR. 445 | NR. 445a
NIEUWE AANVRAAG | TE REGULARISEREN

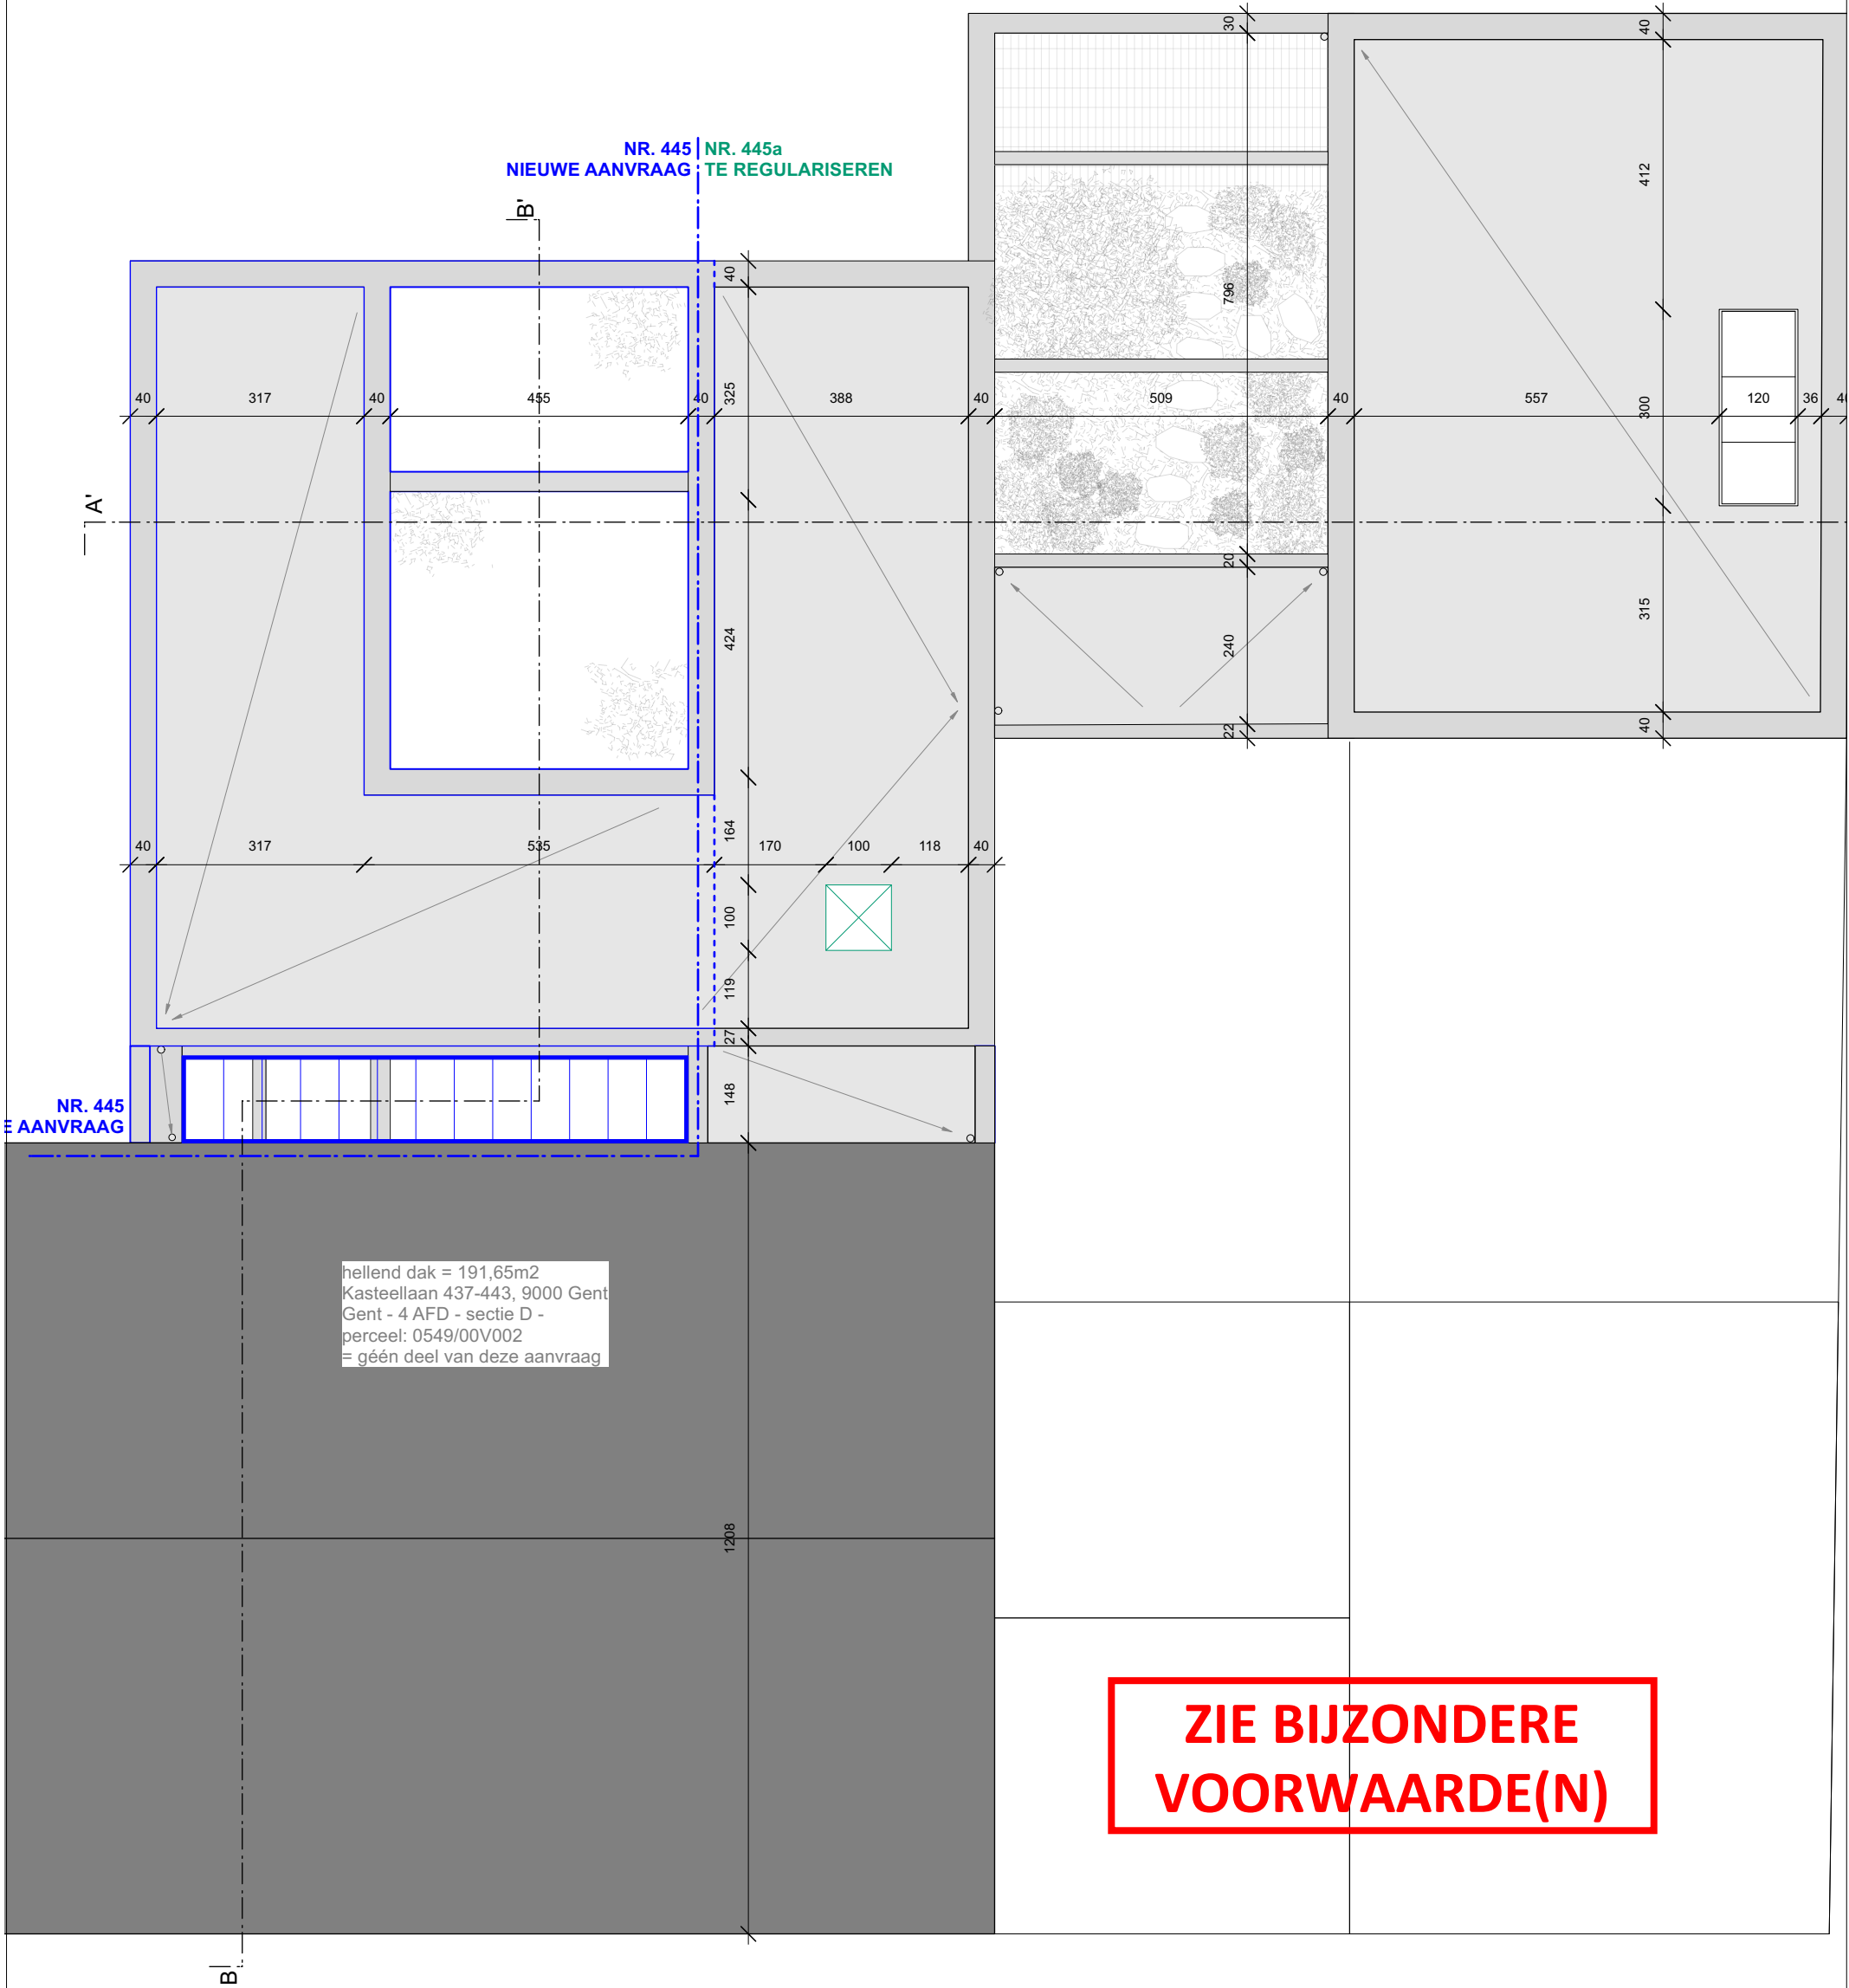

NT_ plan niv. 2 (dak)

PROJECT Kasteellaan 445 / 445a	LIGGING Kasteellaan 445 / 445a 9000 Gent zie inplantingsplan	BOUWHEER Bart Dehaene Victor Braeckmanlaan 91 9040 Sint-Amandsberg 09 220 57 74 bart@bartdehaene.be	ARCHITECT ARCHITECTENBUREAU BART DEHAENE Molenaarsstraat 111/bus14 9000 Gent 09 220 57 74 bart@bartdehaene.be	FASE BA	FORMAAT A3
				DATUM 27/08/2025	PLANNR