


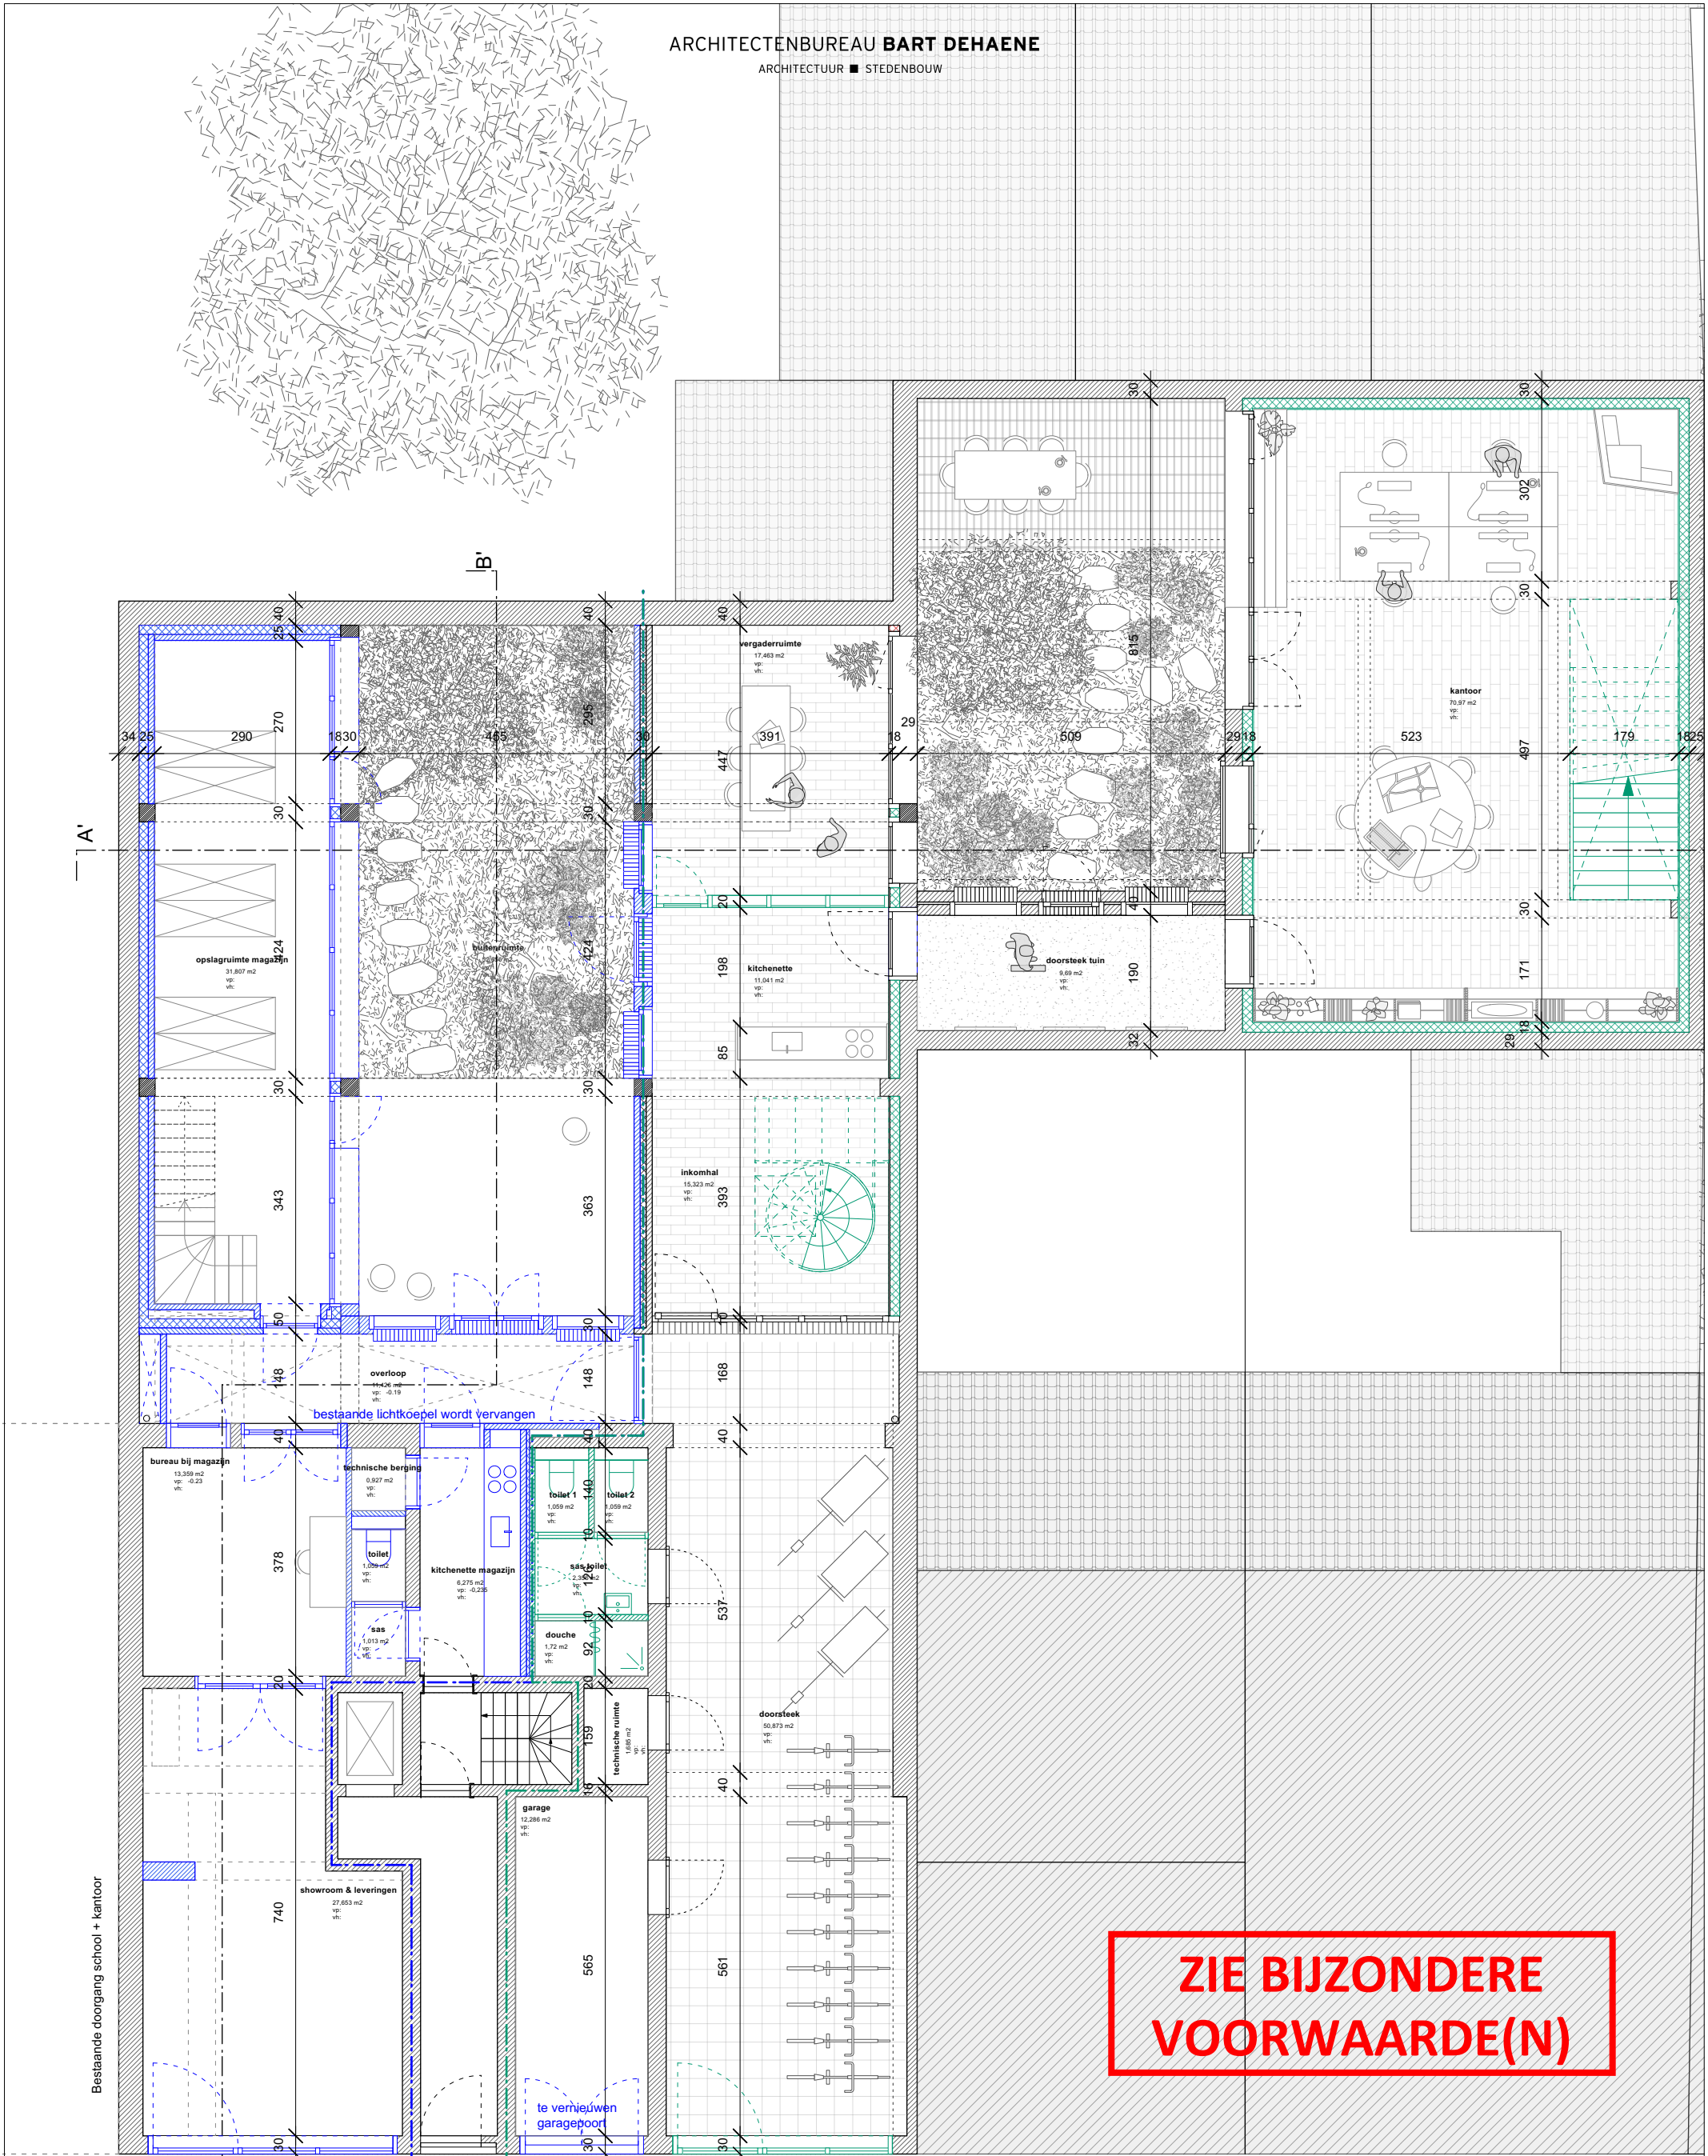

**ZIE BIJZONDERE
VOORWAARDE(N)**

toegang tot magazijn/ detailhandel Kasteellaan 445 toegang appartementen` Kasteellaan 437-443 toegang tot kantoor Kasteellaan 445a NR. 445 NIEUWE AANVRAAG NR. 445 A TE REGULARISEREN: dit is de huidige, uitgevoerde toestand						
NT_ plan niv. 0	PROJECT Kasteellaan 445 / 445a	LIGGING Kasteellaan 445 / 445a 9000 Gent zie inplantingsplan	BOUWHEER Bart Dehaene Victor Braeckmanlaan 91 9040 Sint-Amandsberg 09 220 57 74 bart@bartdehaene.be	ARCHITECT ARCHITECTENBUREAU BART DEHAENE Molenaarsstraat 111/bus14 9000 Gent 09 220 57 74 bart@bartdehaene.be	FASE BA	FORMAAT A3
	OPDRACHTOMSCHRIJVING Kasteellaan 445a: Regularisatie van een van een verbouwing van een reeds goedgekeurde vergunning Kasteellaan 445: Verbouwen van detailhandel met magazijn naar detailhandel met magazijn en tuin				DATUM 27/08/2025	PLANNR