


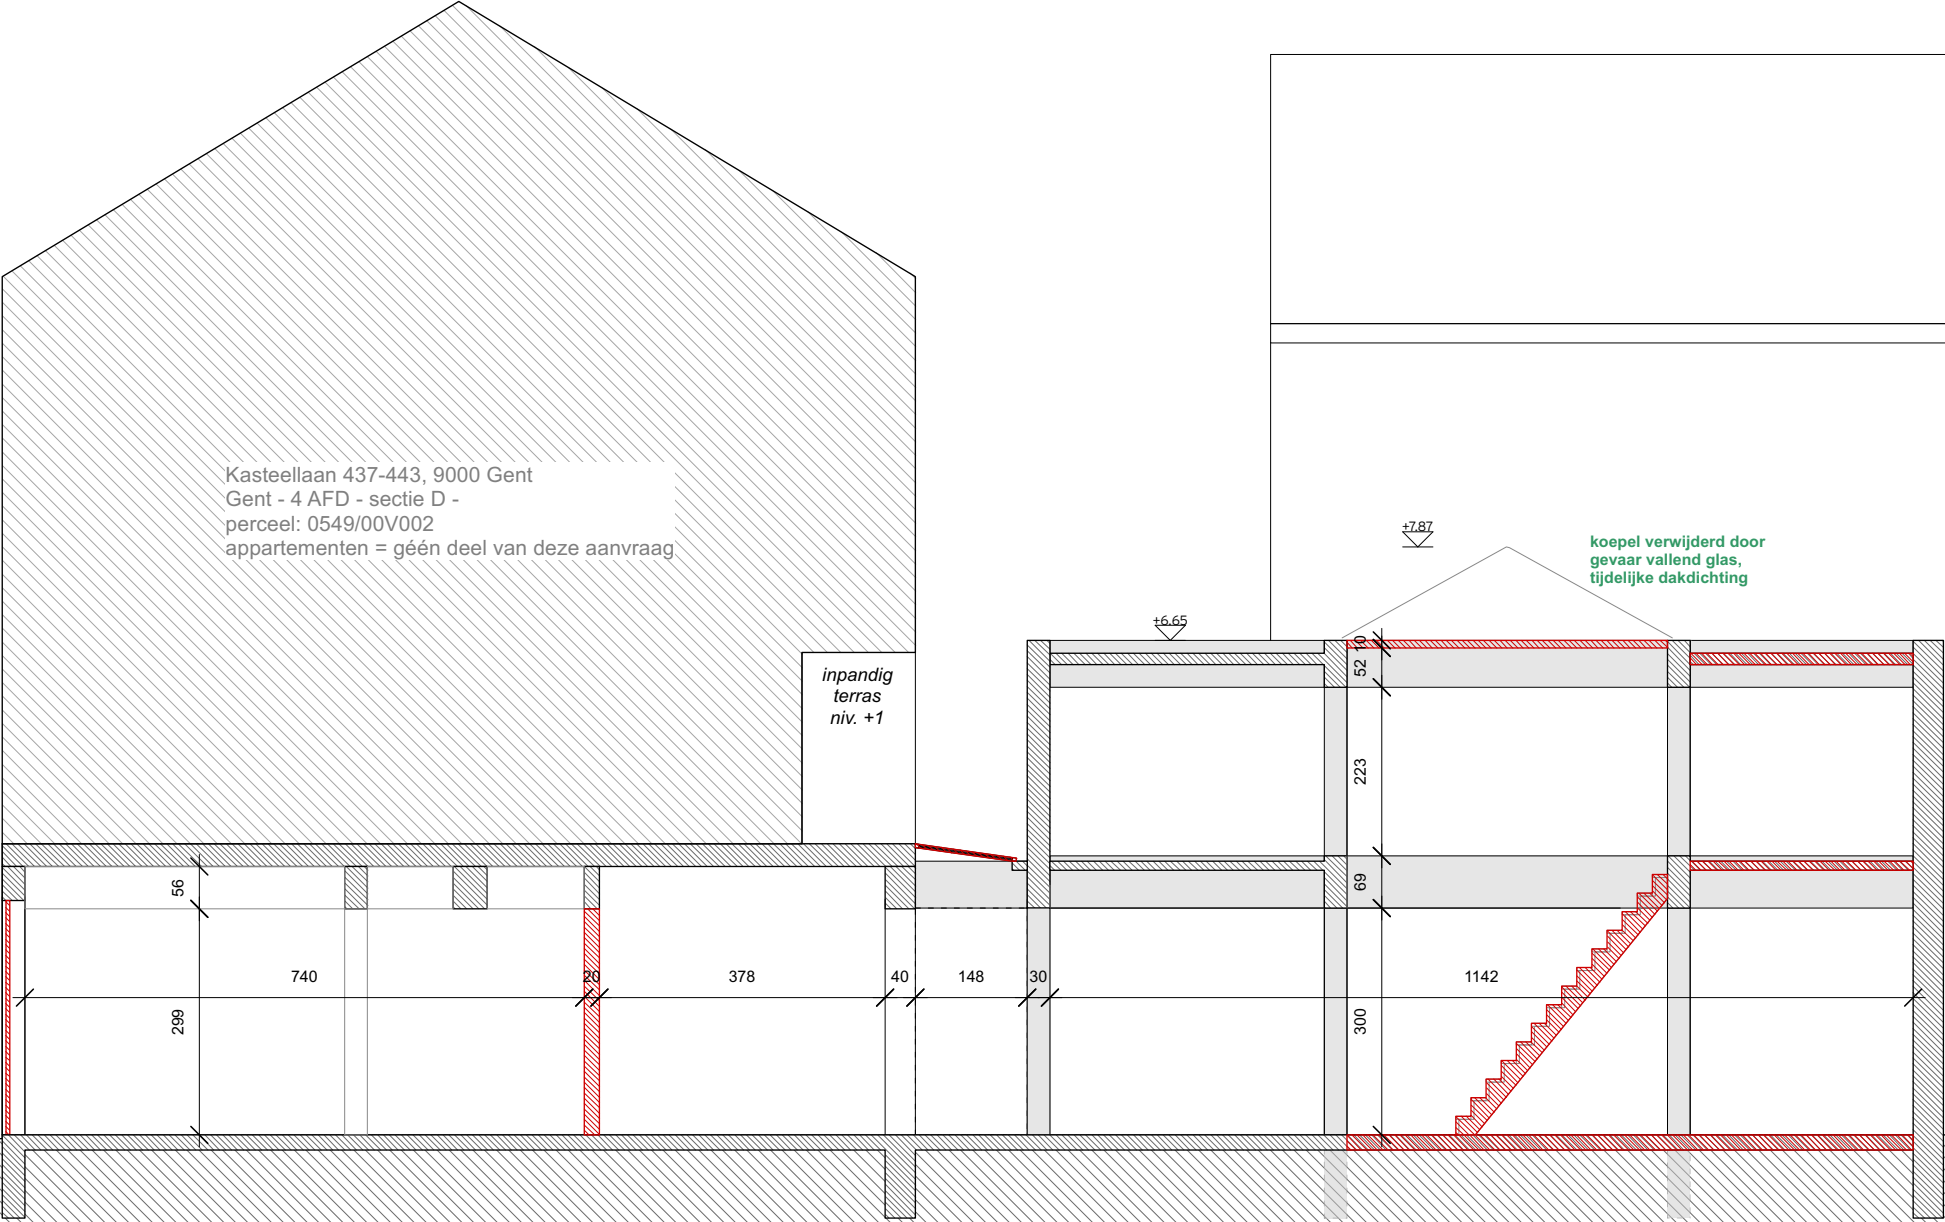

BT/VT_ doorsnede BB'

1:200

PROJECT
Kasteellaan 445 / 445a
OPDRACHTOMSCHRIFVING
Verbouwing detailhandel
gelijkvloers Kasteellaan 445

LIGGING
Kasteellaan 445
9000 Gent
zie inplantingsplan

BOUWHEER
Bart Dehaene
Victor Braeckmanlaan 91
9040 Sint-Amandsberg
09 220 57 74
bart@bartdehaene.be

ARCHITECT
ARCHITECTENBUREAU BART DEHAENE
Kasteellaan 445a
9000 Gent
09 220 57 74
bart@bartdehaene.be

FASE
BA
DATUM
27/08/2025

FORMAAT
A3
PLANNR