


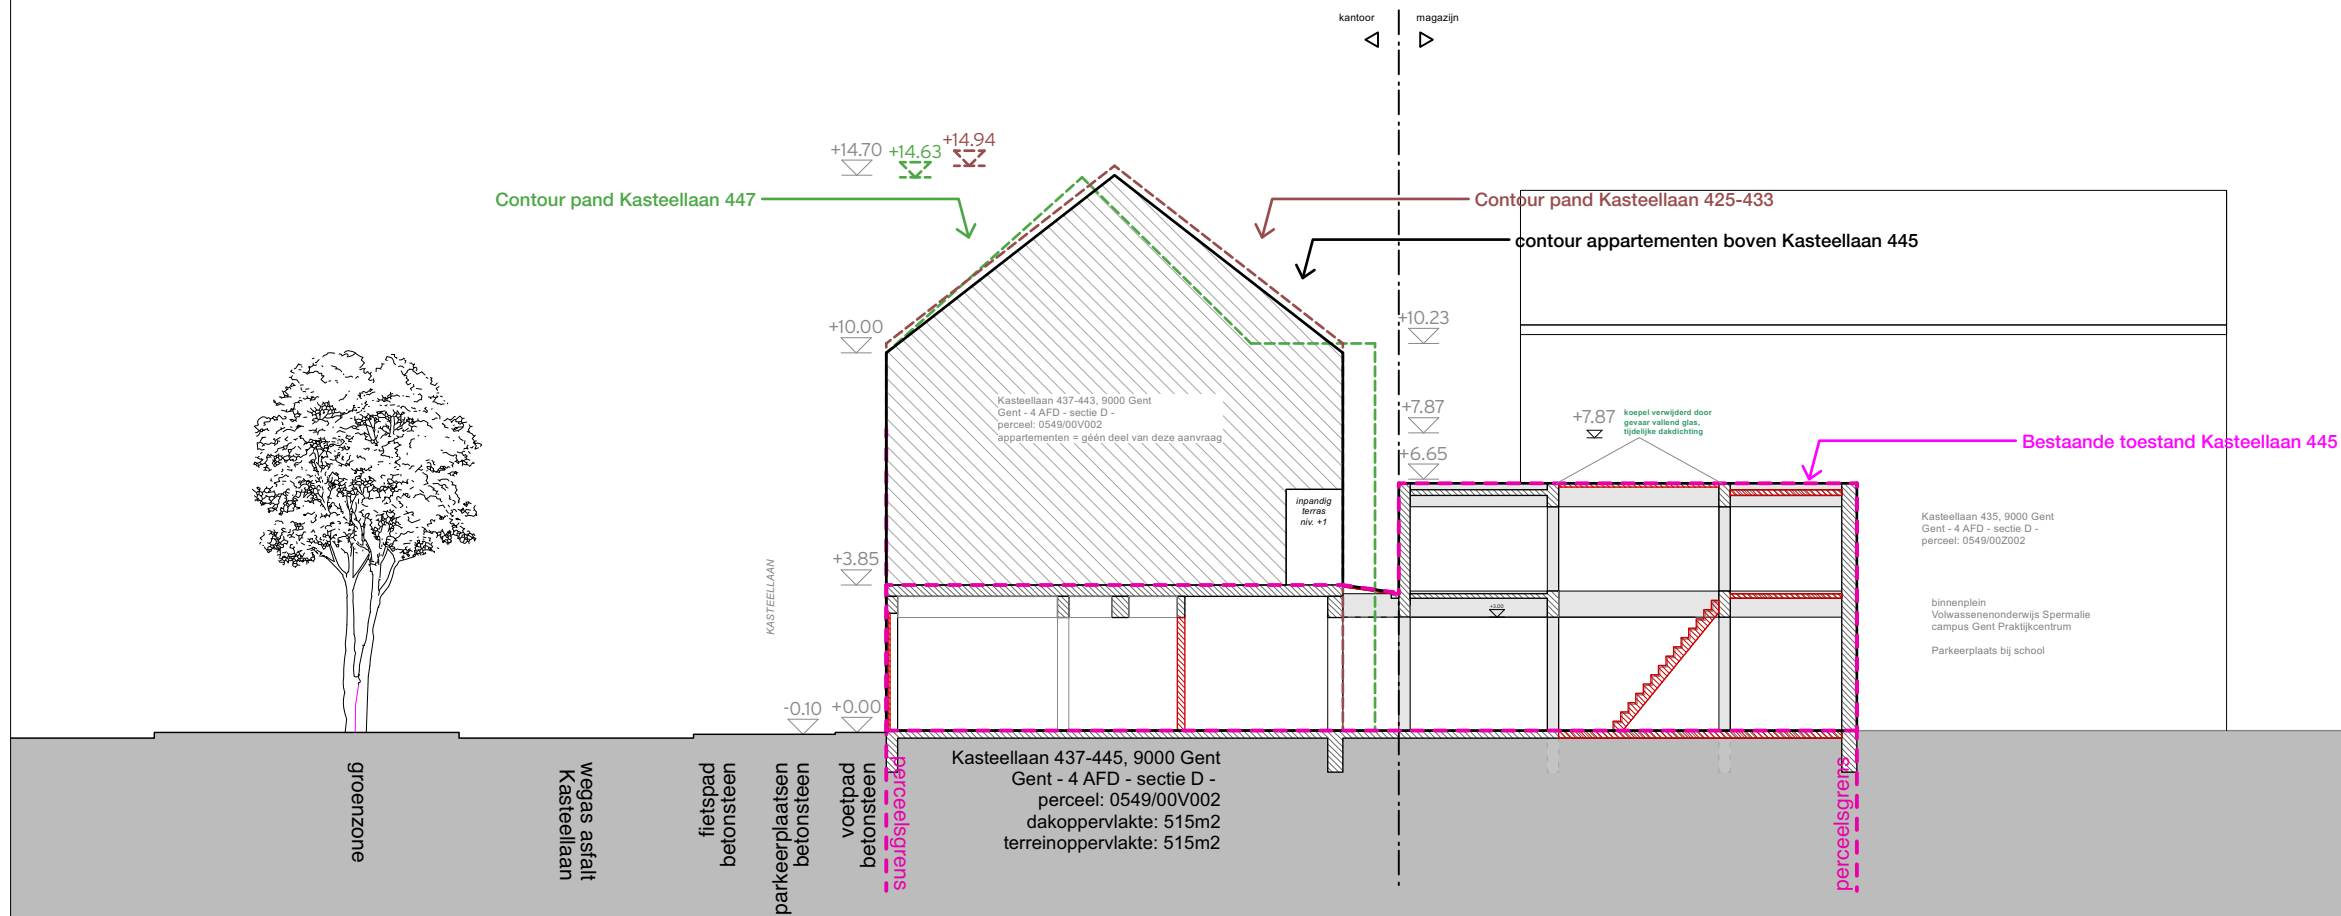

BT/VT_ terreinprofiel

1:200

PROJECT
Kasteellaan 445 / 445a
OPDRACHTOMSCHRIJVING
Verbouwing detailhandel
gelijkvloers Kasteellaan 445

LIGGING
Kasteellaan 445
9000 Gent
zie inplantingsplan

BOUWHEER
Bart Dehaene
Victor Braeckmanlaan 91
9040 Sint-Amandsberg
09 220 57 74
bart@bartdehaene.be

ARCHITECT
ARCHITECTENBUREAU BART DEHAENE
Kasteellaan 445a
9000 Gent
09 220 57 74
bart@bartdehaene.be

FASE BA	FORMAAT A3
DATUM 27/08/2025	PLANNR