


# ZIE BIJZONDERE VOORWAARDE(N)

Volgende handelingen worden uitgesloten uit  
de vergunning:  
Het verbouwen van woning nr 154.

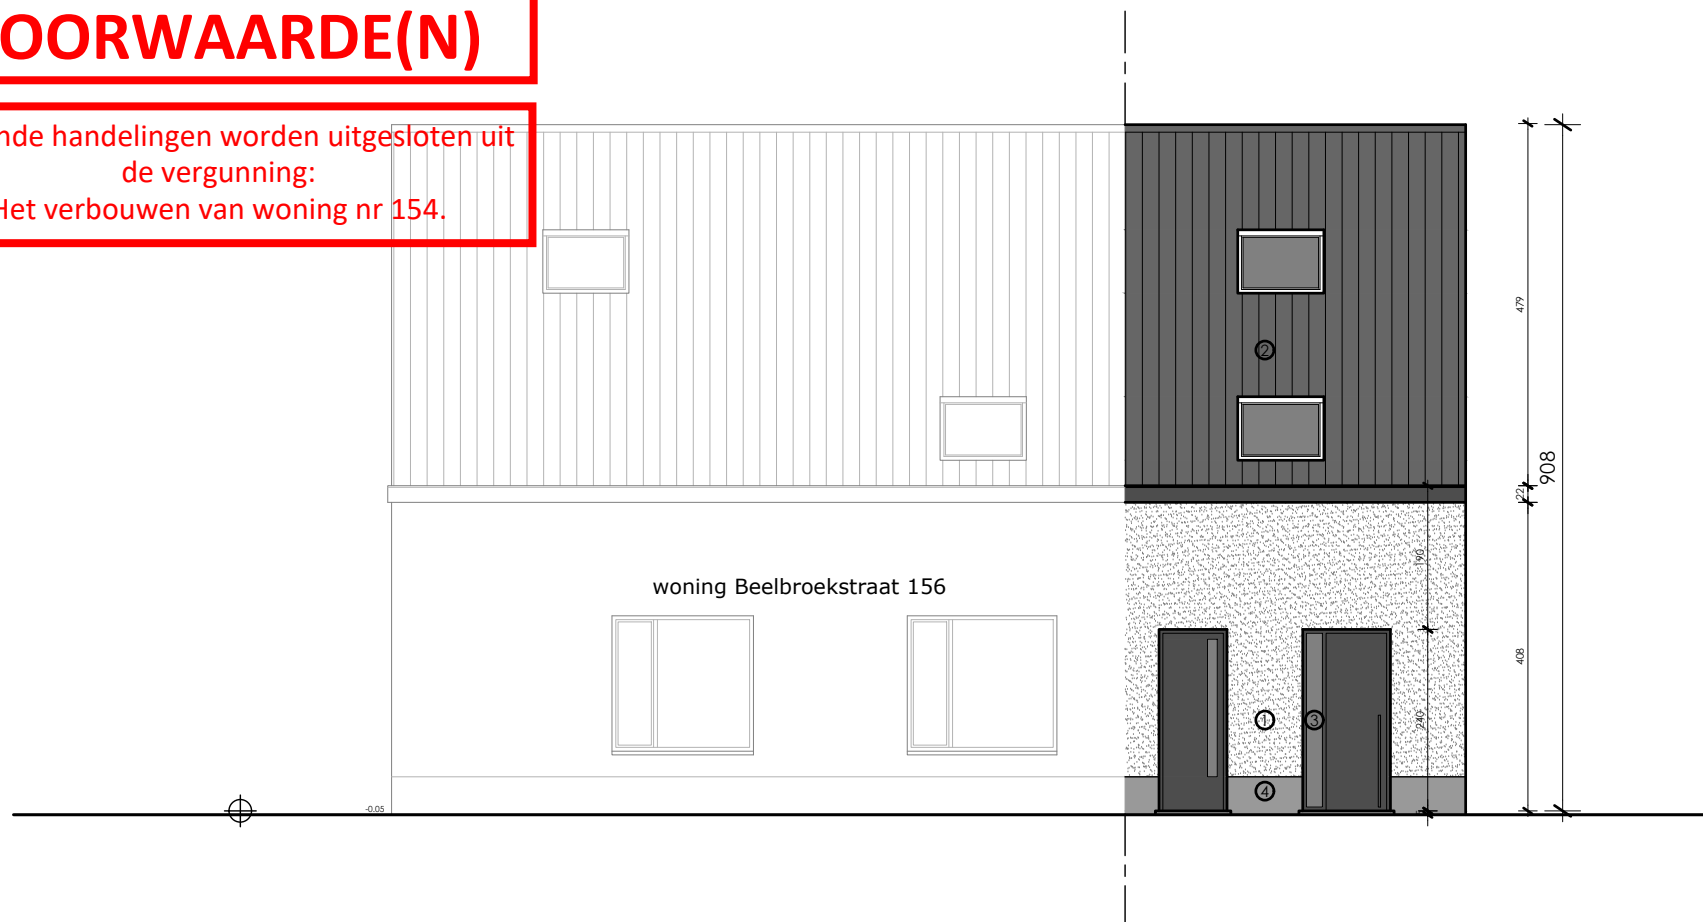

## Voorgevel 1/100

nieuwe toestand Beelbroekstraat 154

