


ZIE BIJZONDERE VOORWAARDE(N)

Volgende handelingen worden uitgesloten uit
de vergunning:
Het verbouwen van woning nr 154.

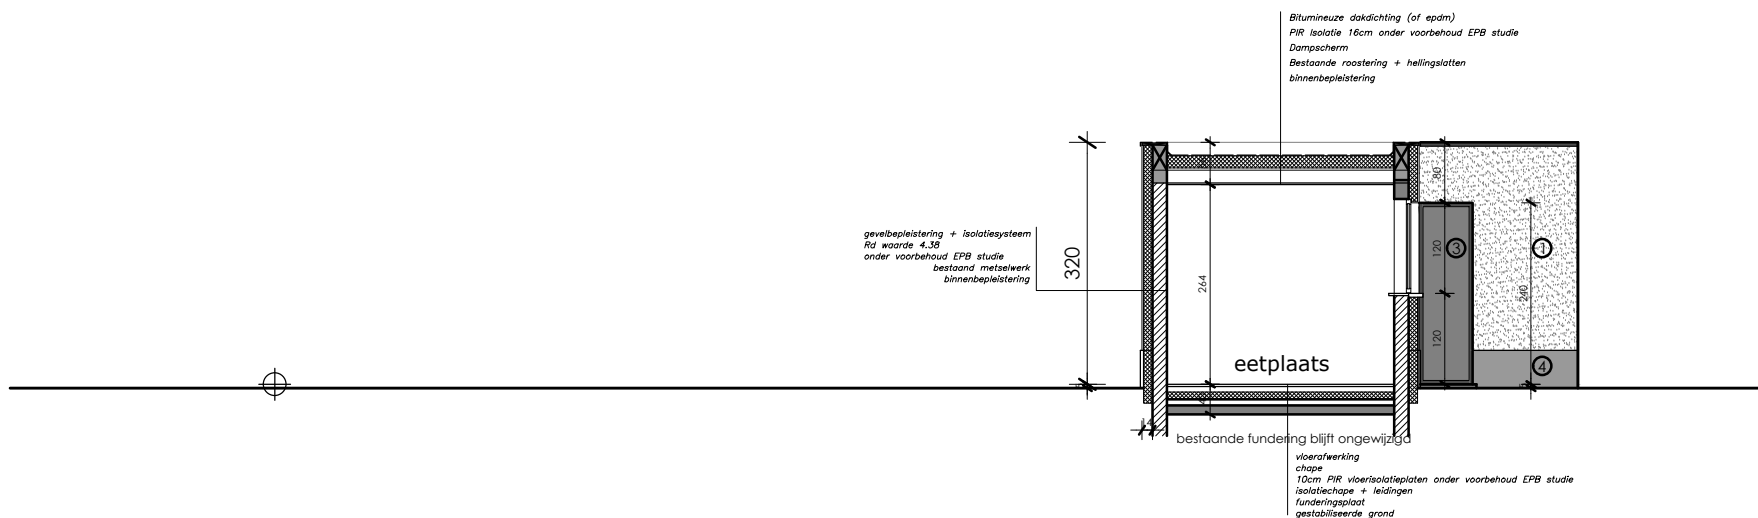

Gevel 6 1/100

nieuwe toestand Beelbroekstraat 154

