


ZIE BIJZONDERE
VOORWAARDE(N)

Volgende handelingen worden uitgesloten uit
de vergunning:
Het verbouwen van woning nr 154.

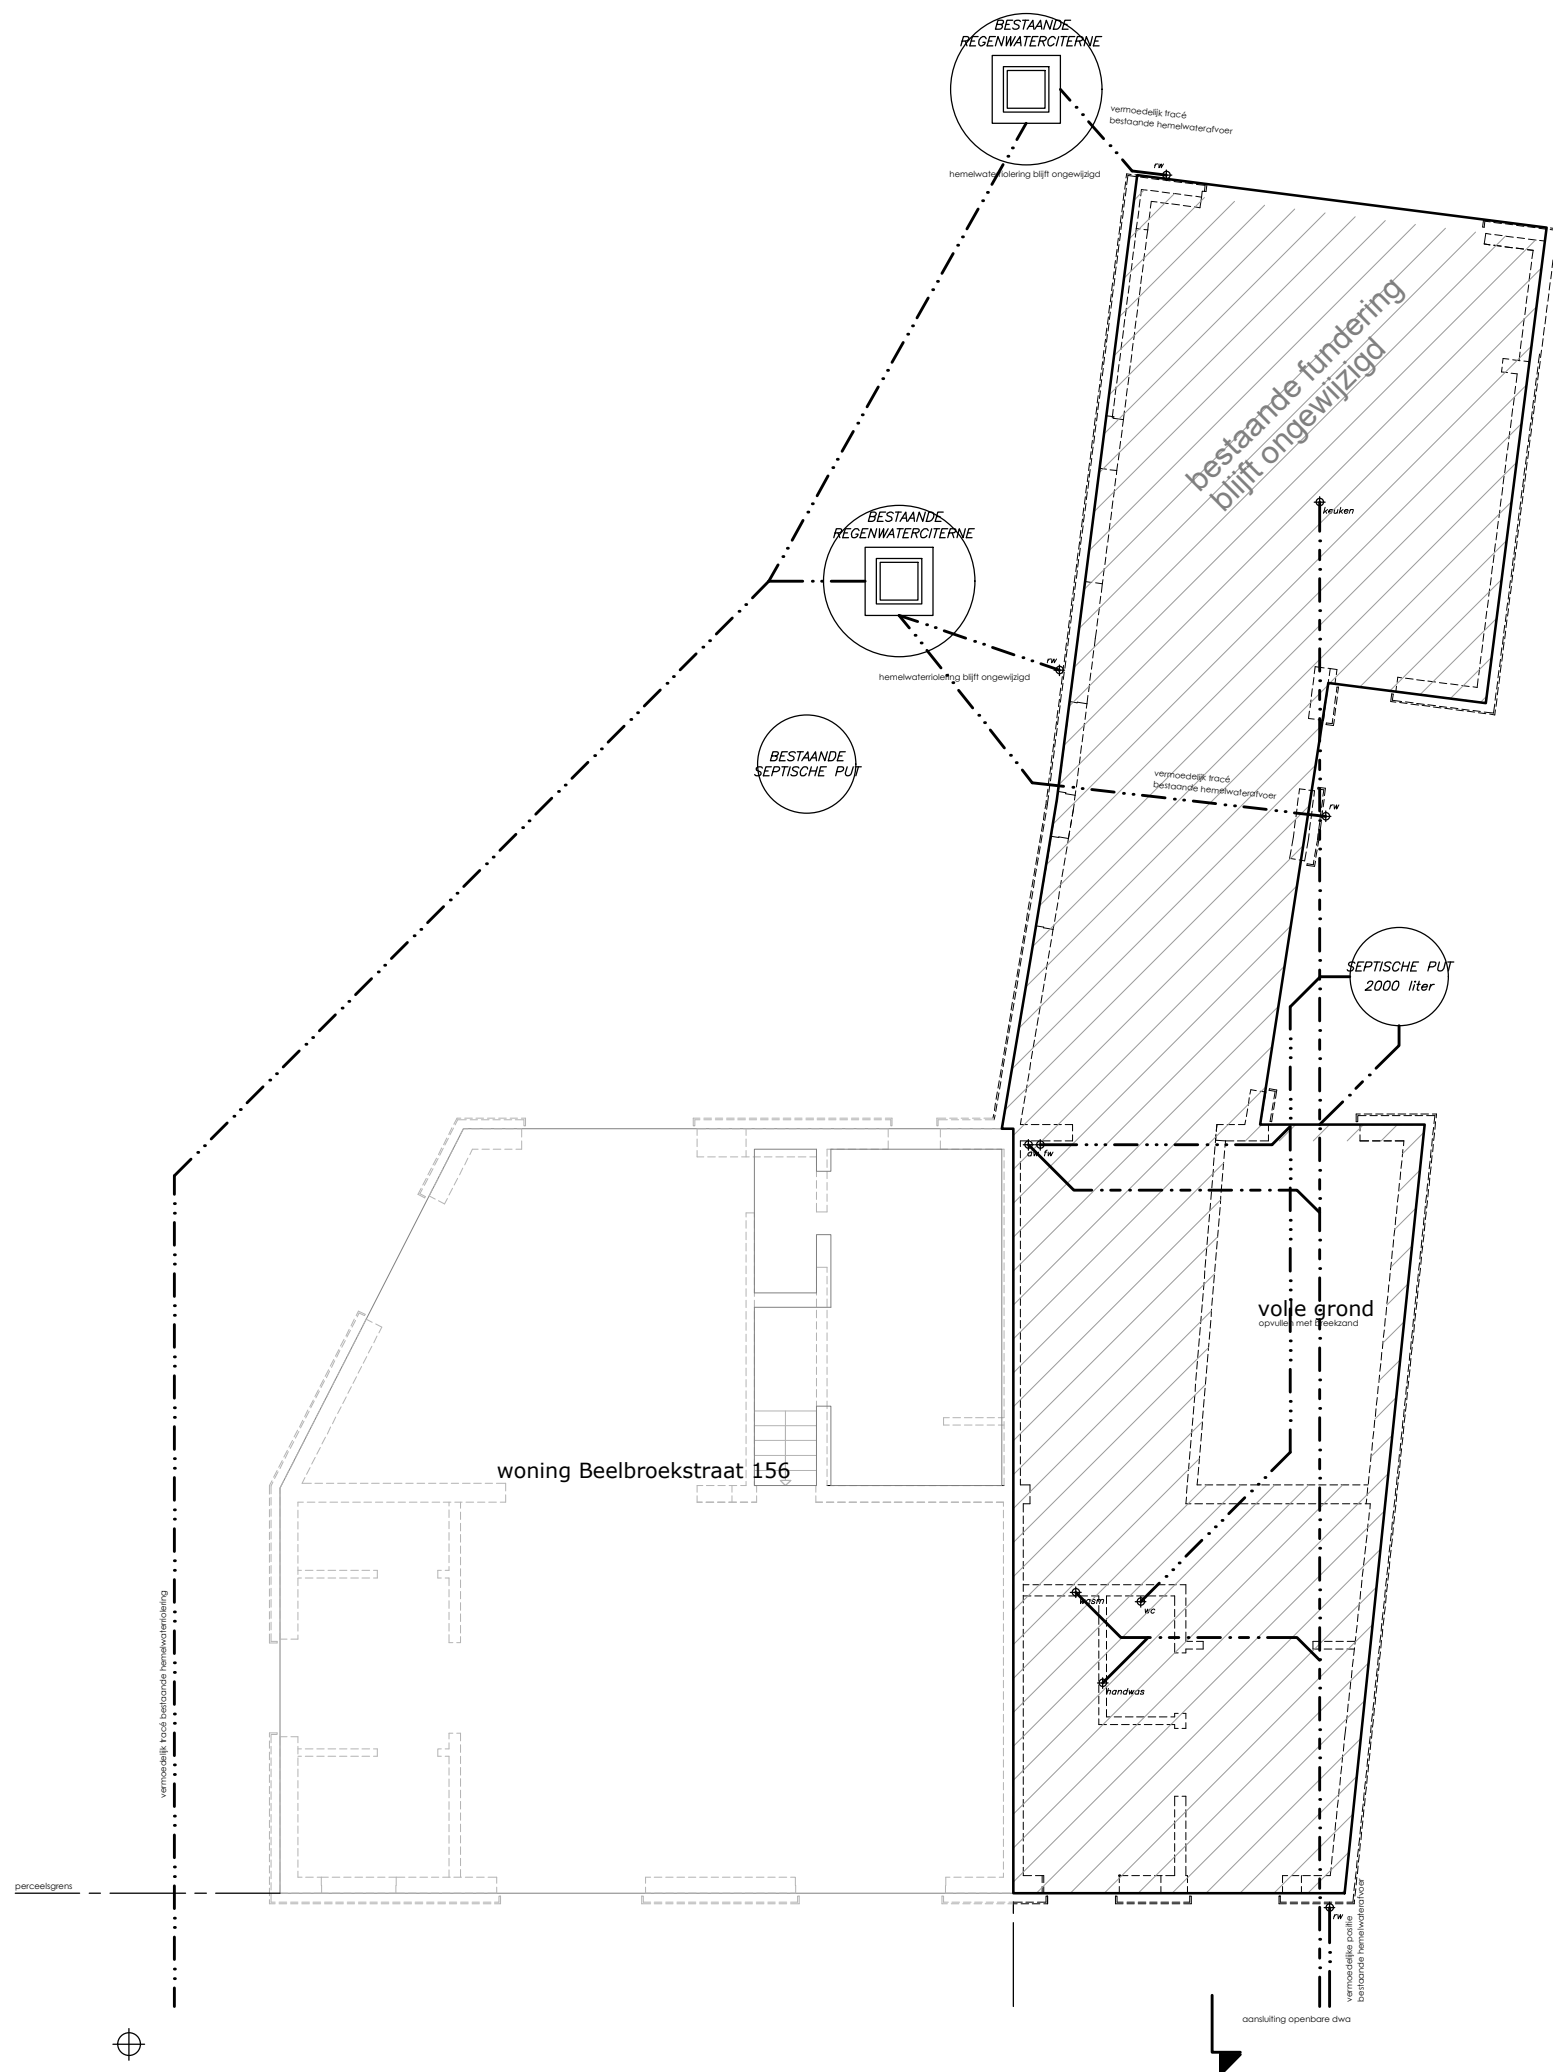

Funderings- & Rioleringsplan 1/100
nieuwe toestand Beelbroekstraat 154

