


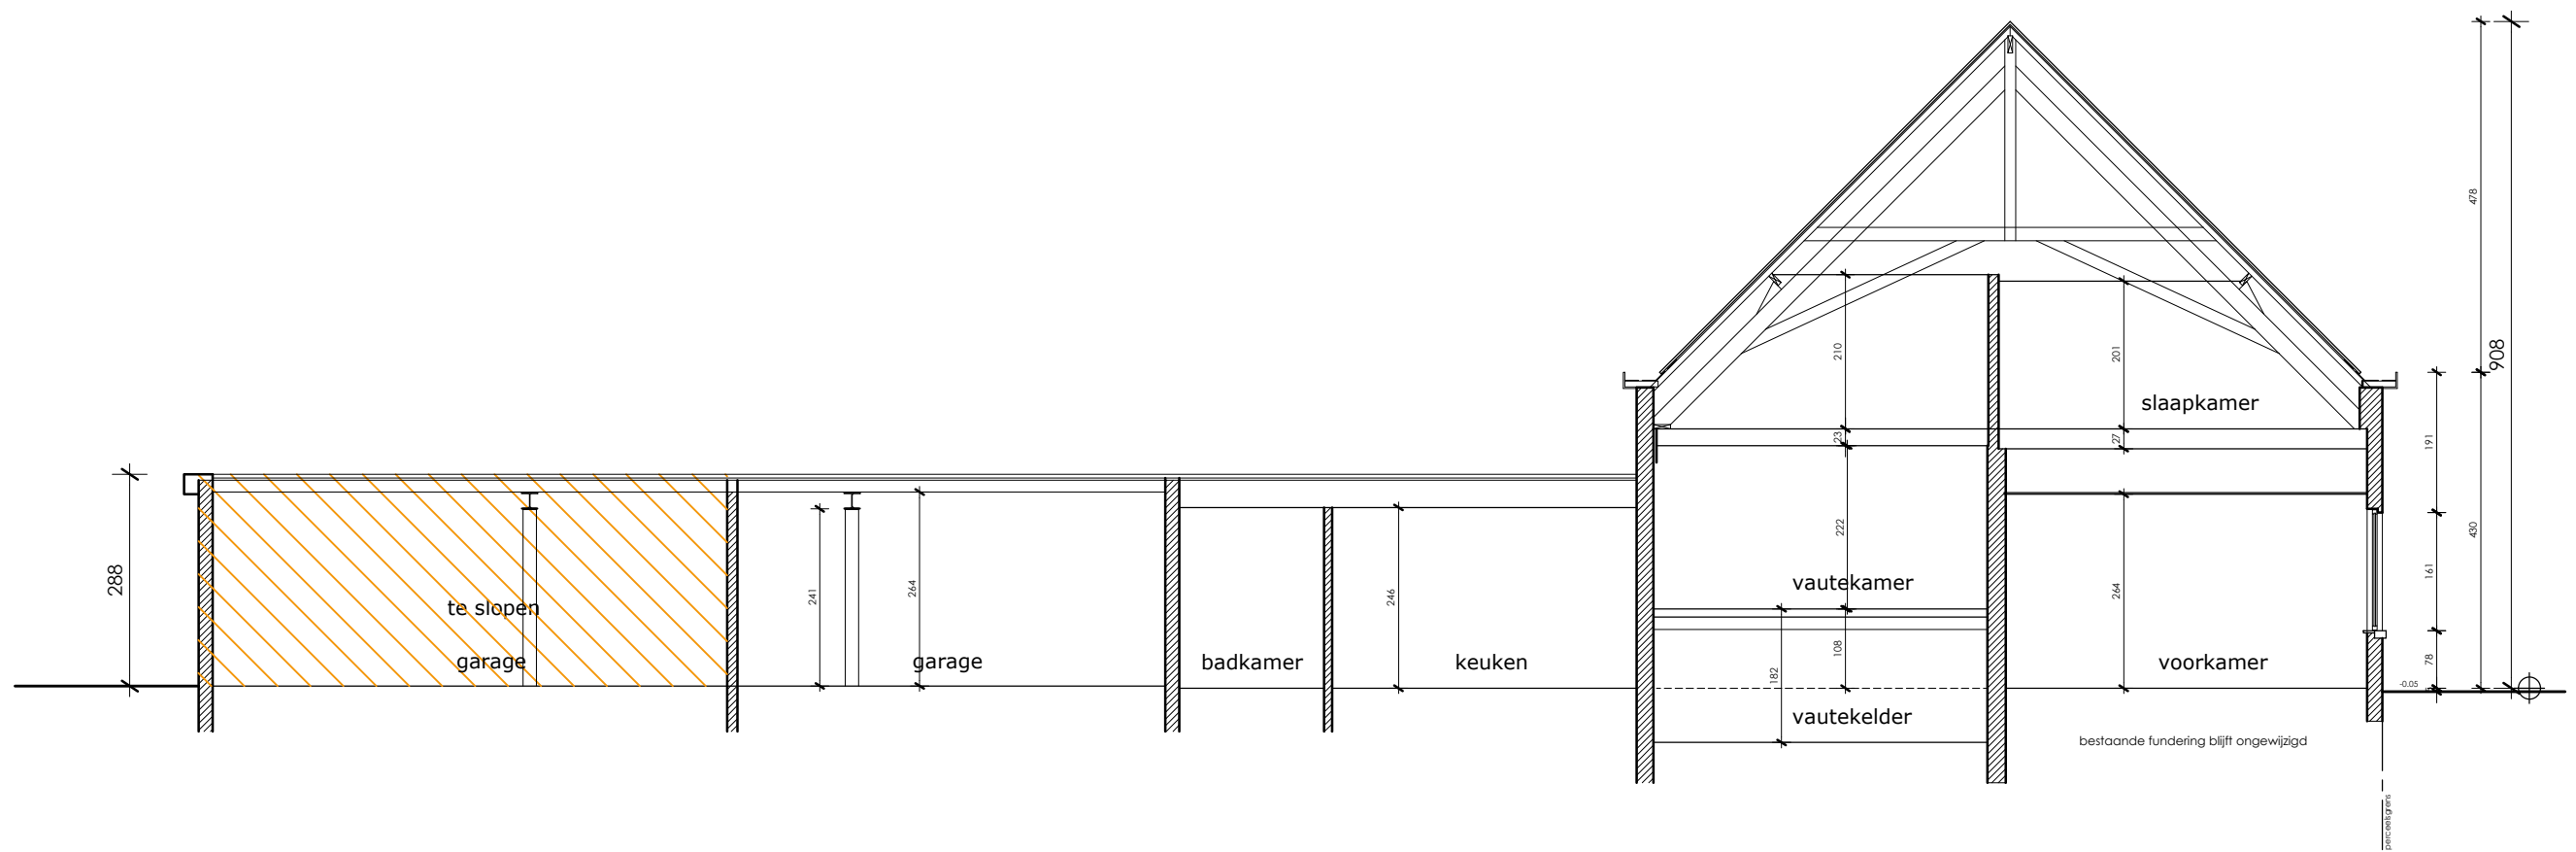

Doorsnede 1/100

bestaande Beelbroekstraat 154

