


**ZIE BIJZONDERE
VOORWAARDE(N)**

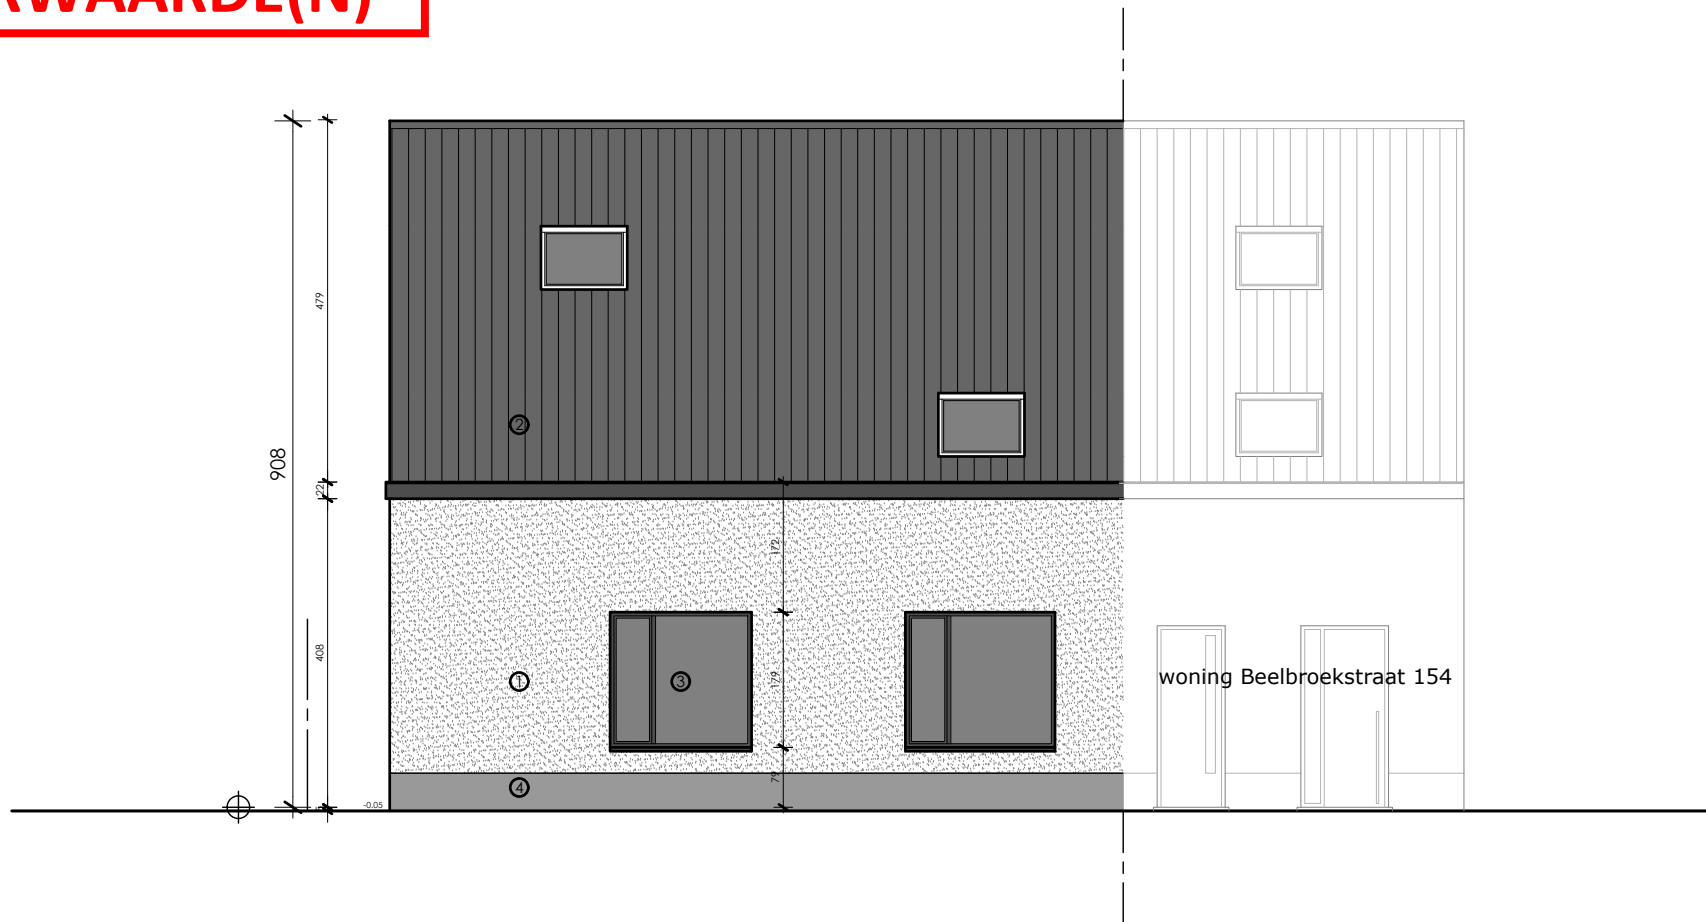

Voorgevel 1/100

nieuwe toestand Beelbroekstraat 156

