


**ZIE BIJZONDERE
VOORWAARDE(N)**

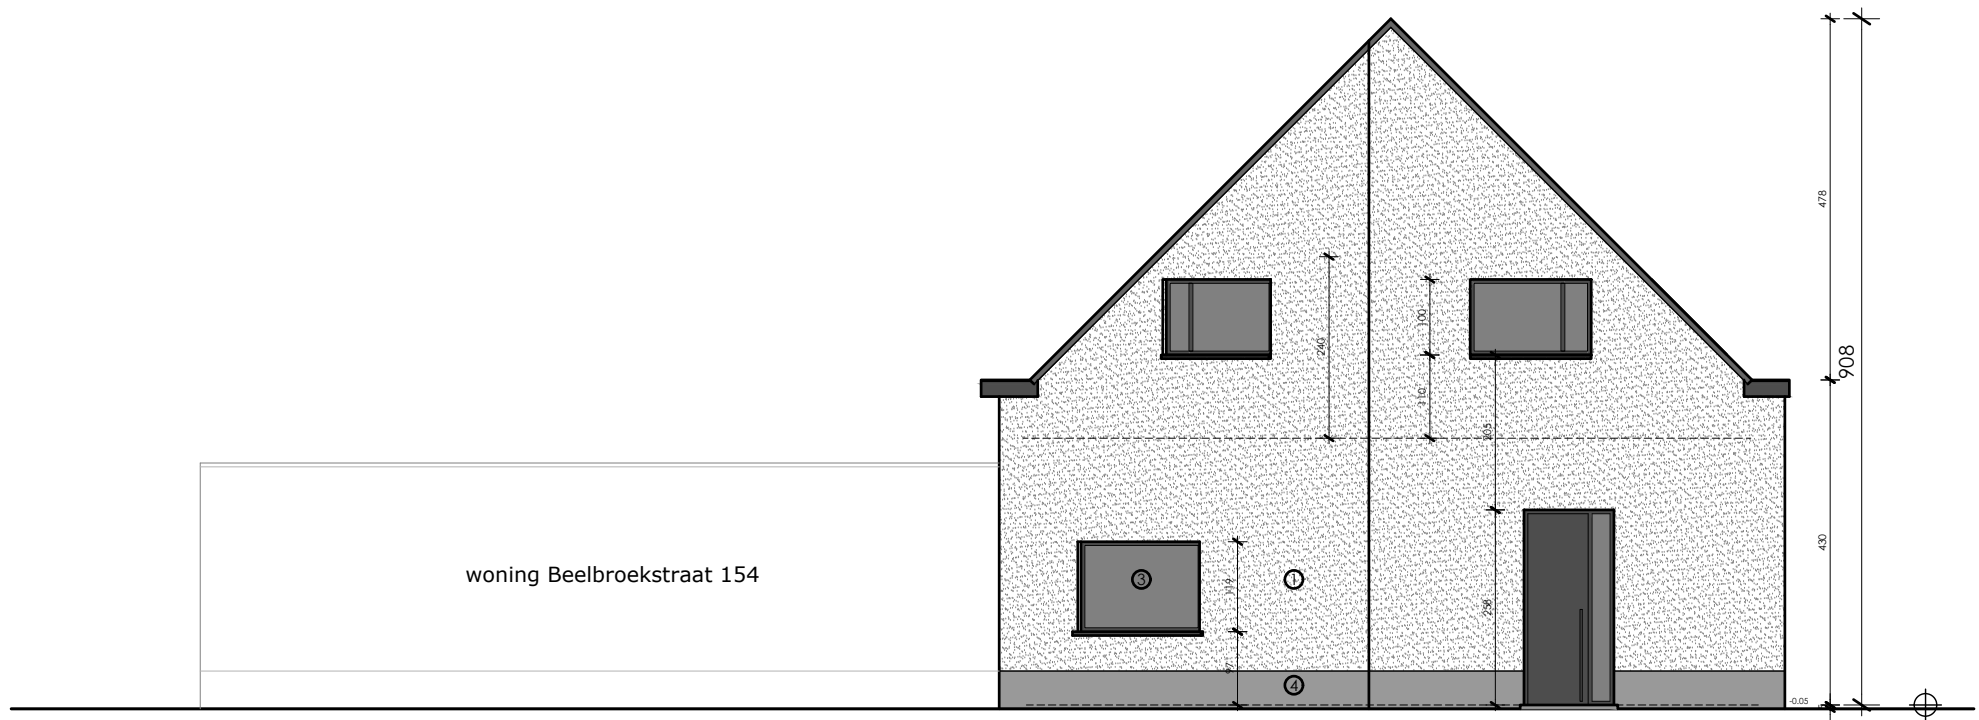

Zijgevel links 1/100
nieuwe toestand Beelbroekstraat 156