


ZIE BIJZONDERE
VOORWAARDE(N)

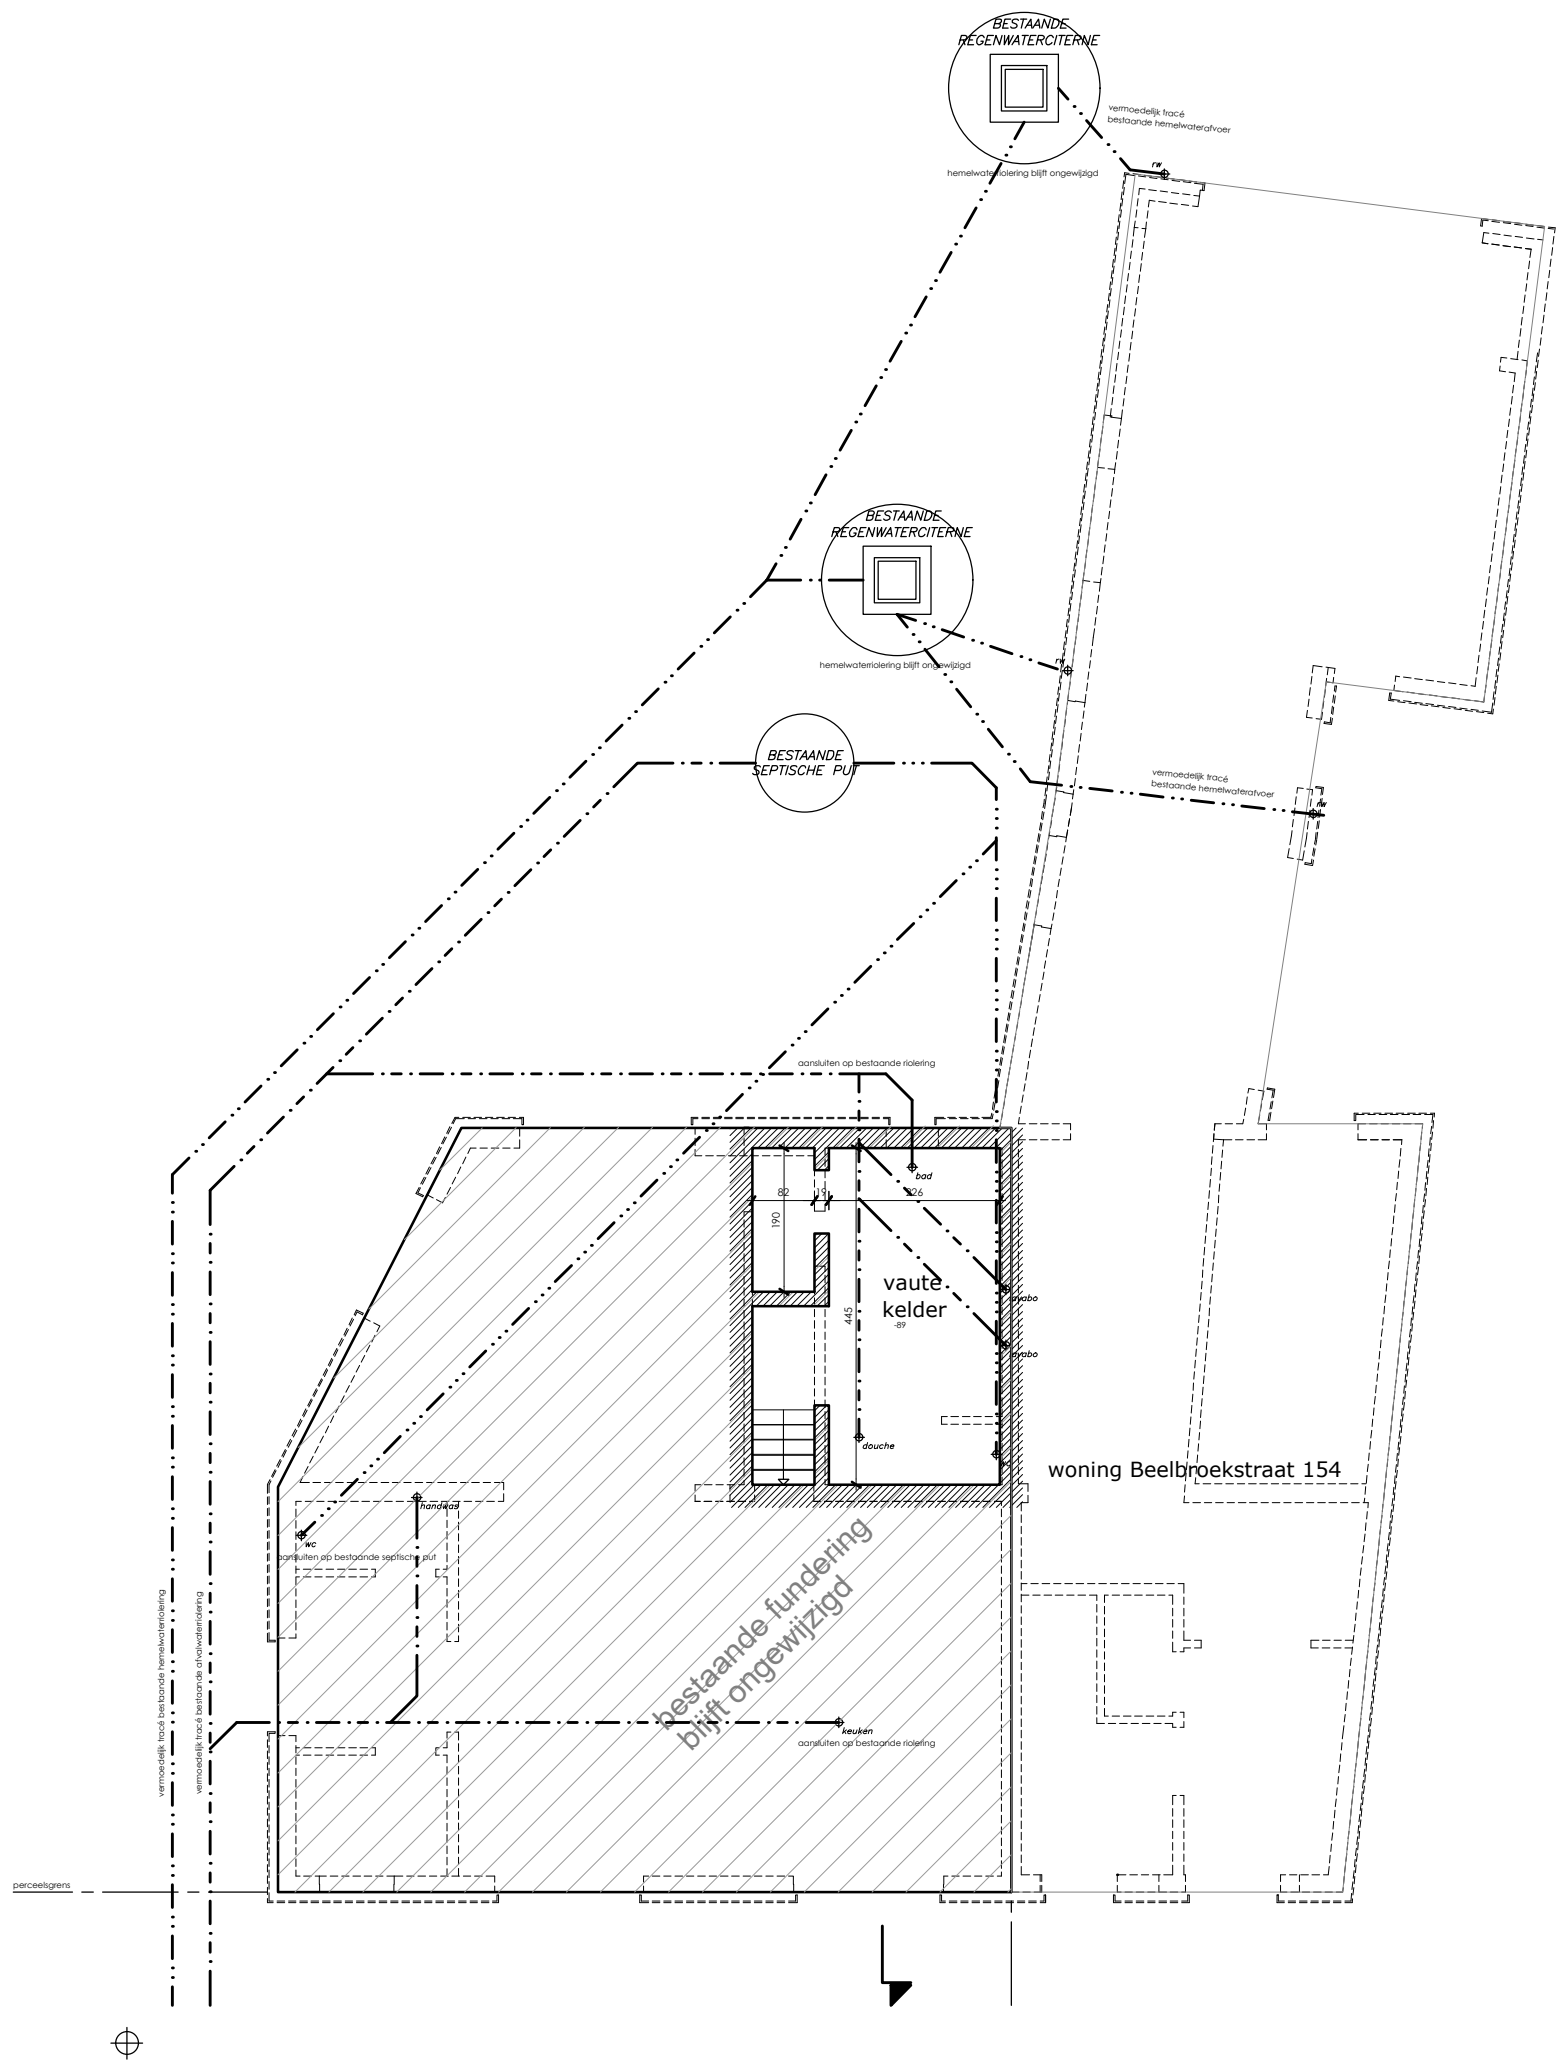

**Funderings- &
Rioleringsplan 1/100**
nieuwe toestand Beelbroekstraat 156

