


ZIE BIJZONDERE
VOORWAARDE(N)

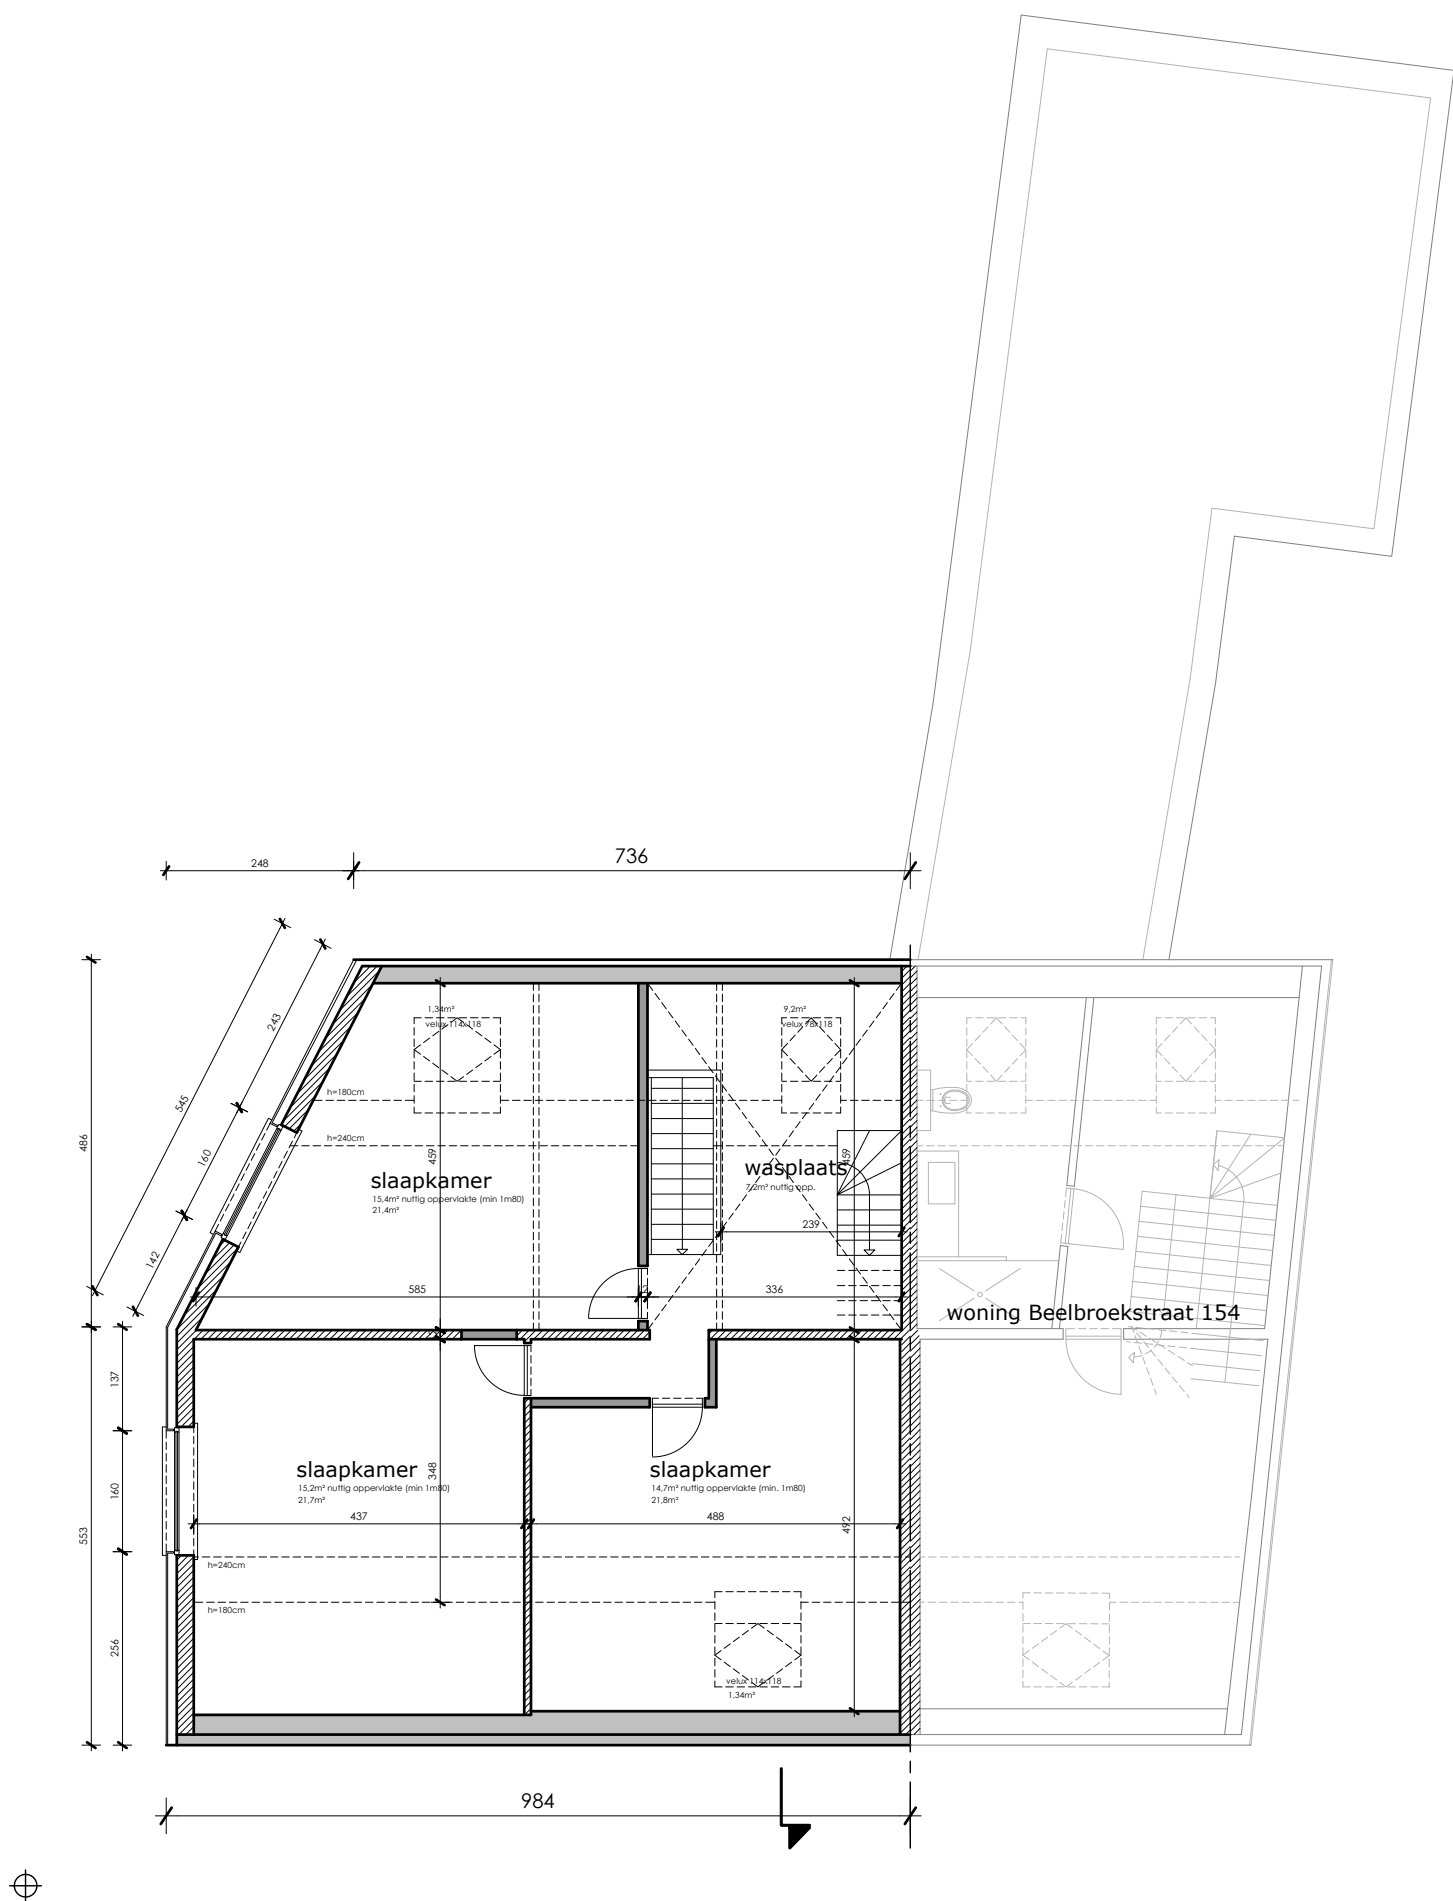

Verdiepingsplan 1/100
nieuwe toestand Beelbroekstraat 156

