


ZIE BIJZONDERE
VOORWAARDE(N)

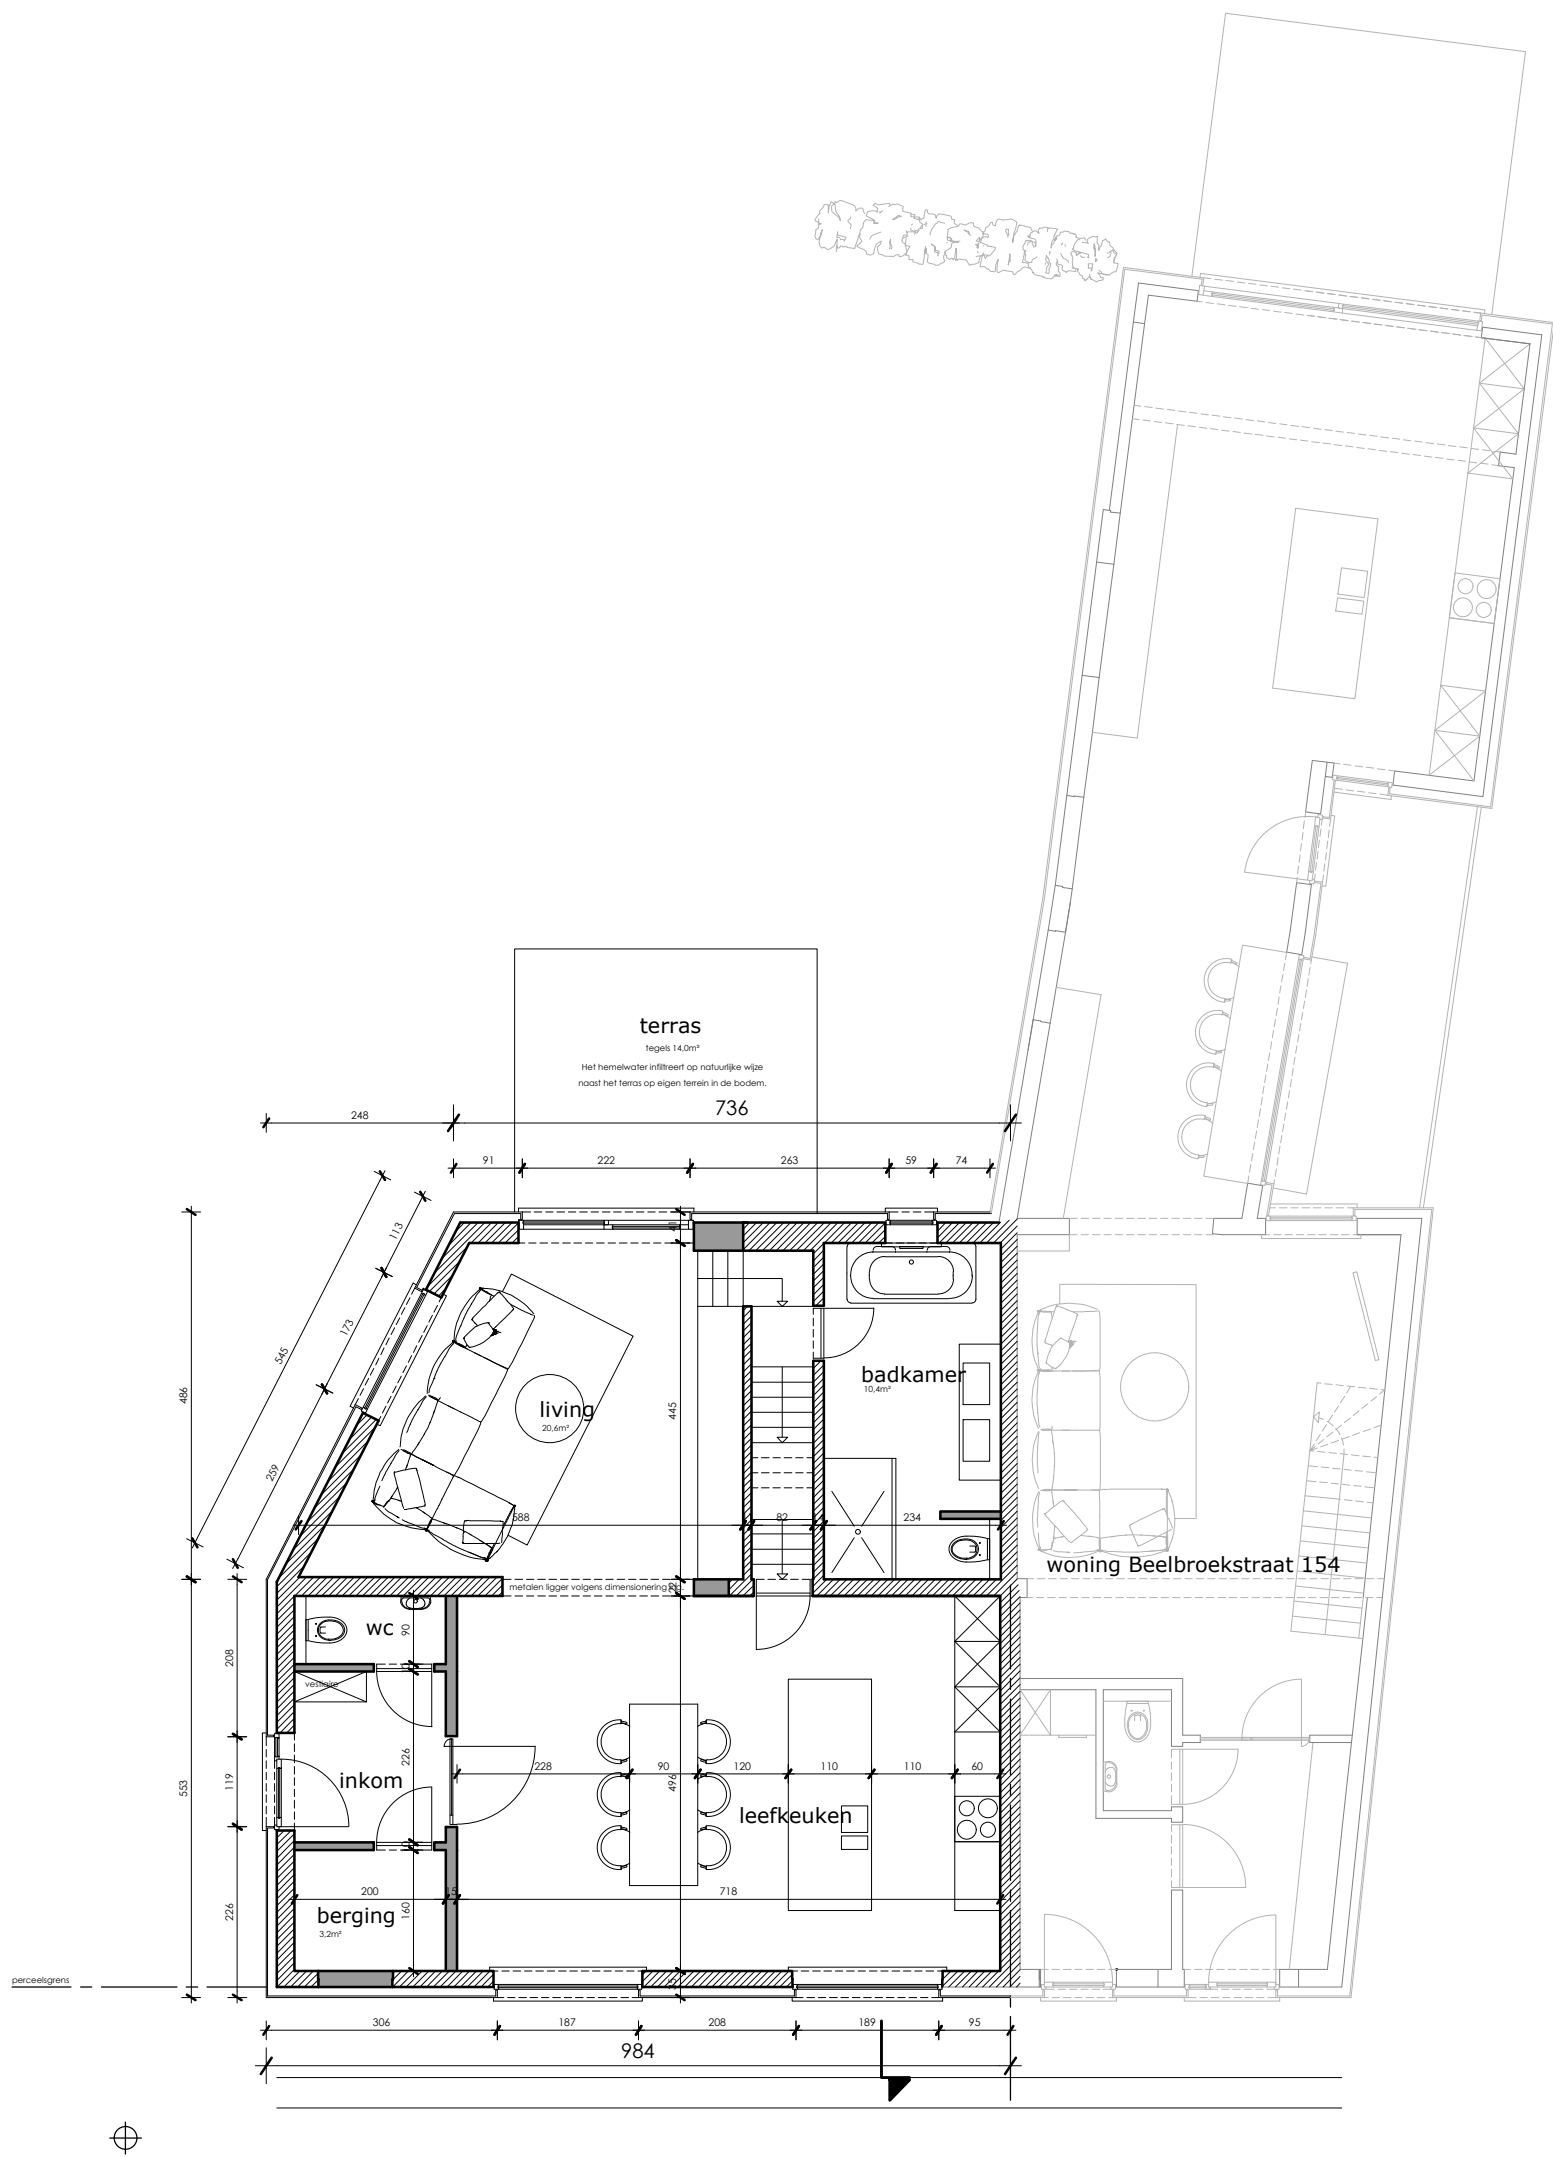

Grondplan 1/100
nieuwe toestand Beelbroekstraat 156

0m 1m 2m