


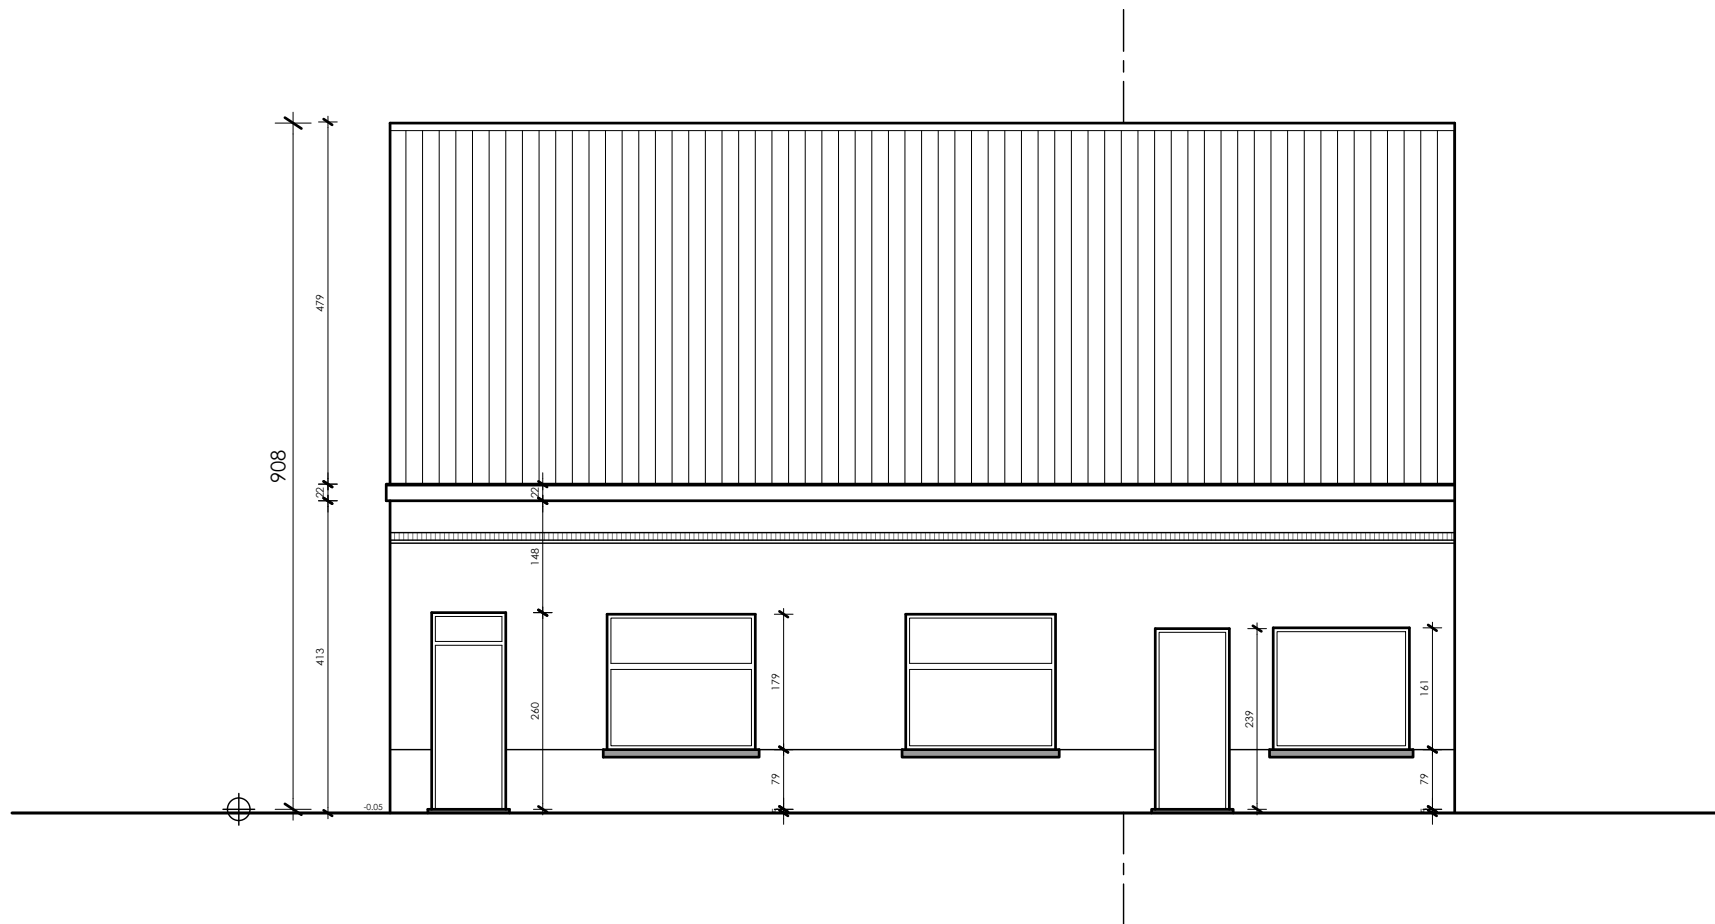

## Voorgevel 1/100

bestaande toestand

