


ZIE BIJZONDERE
VOORWAARDE(N)

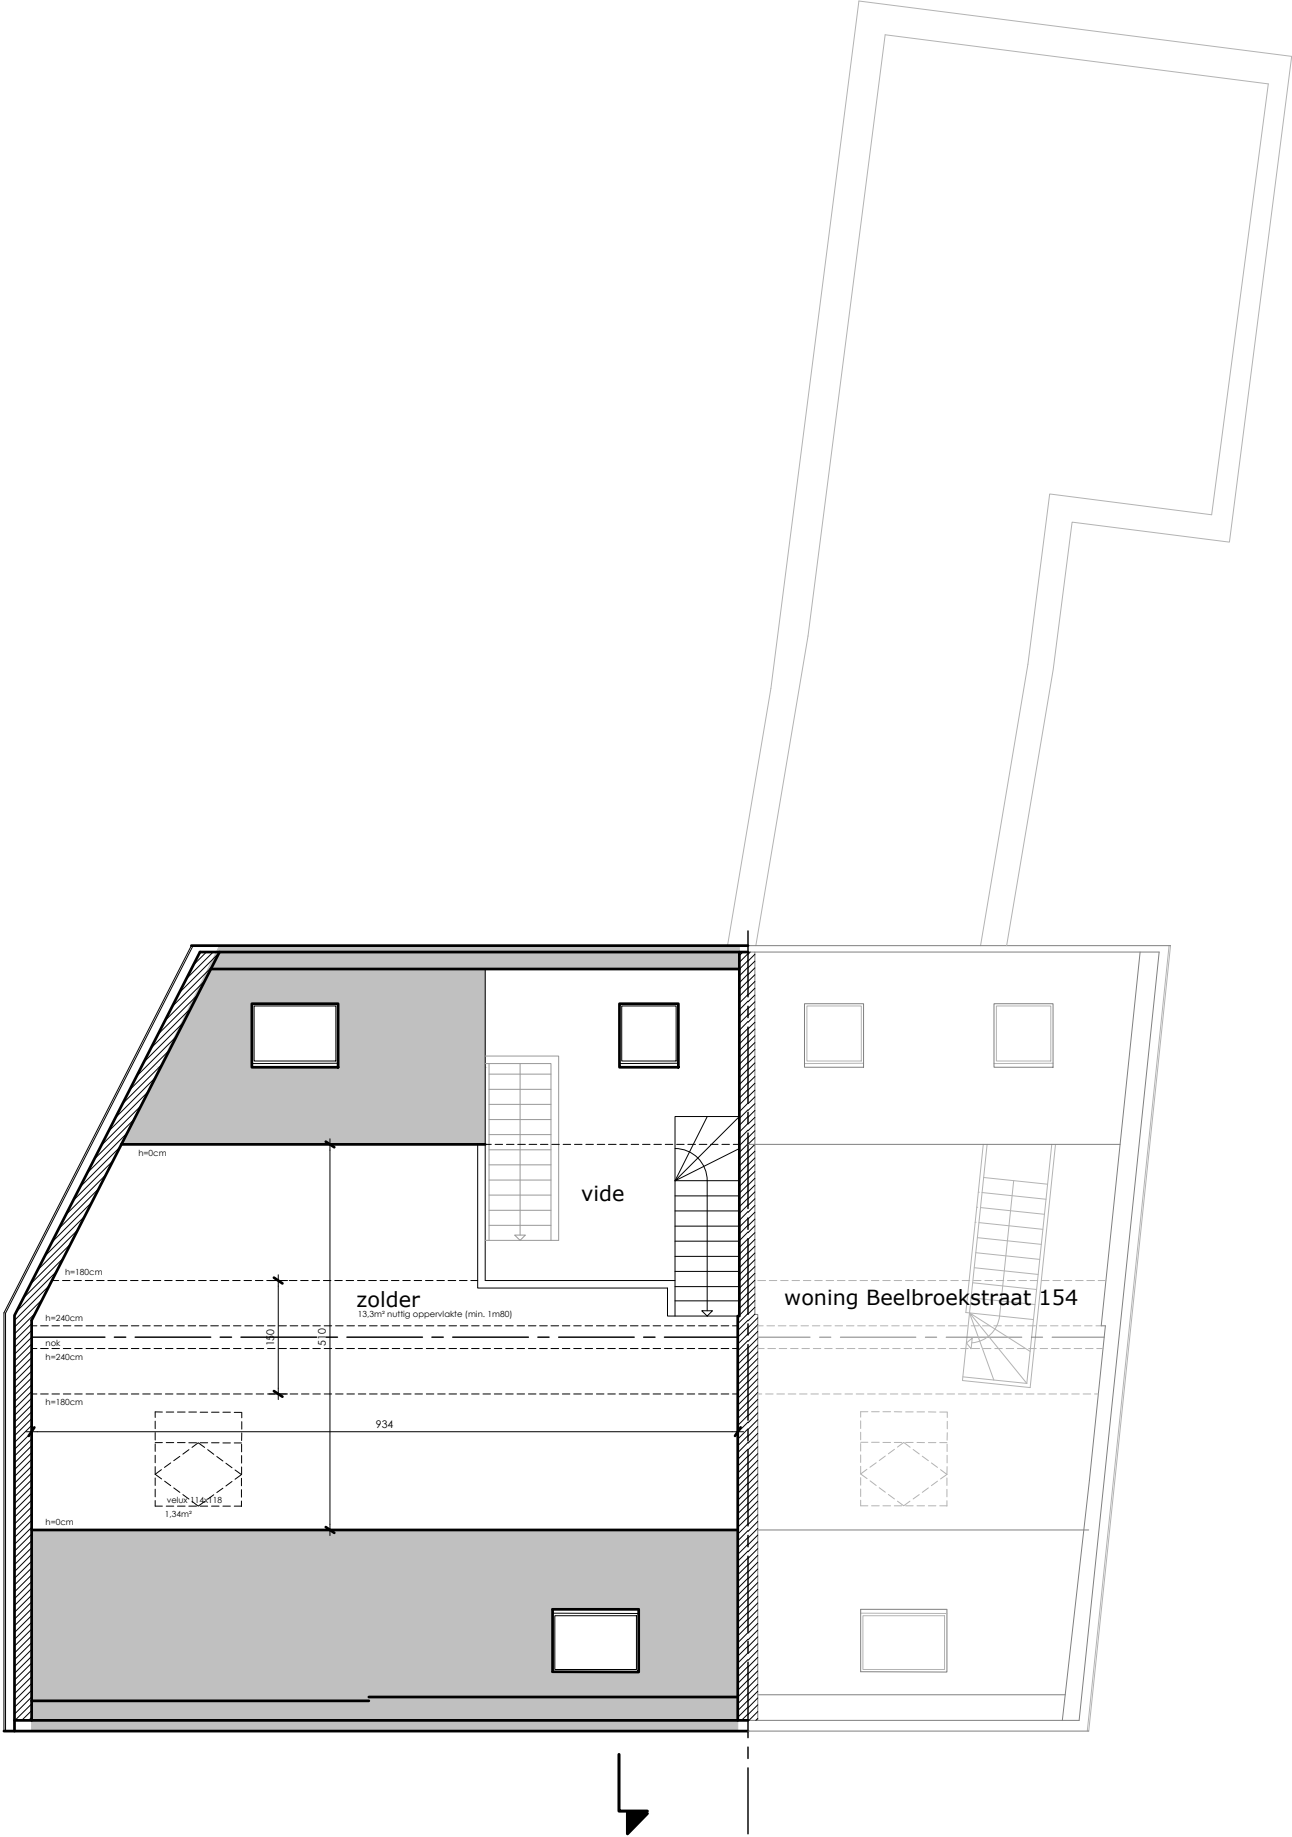

Verdiepingsplan 2 1/100

nieuwe toestand Beelbroekstraat 156

