


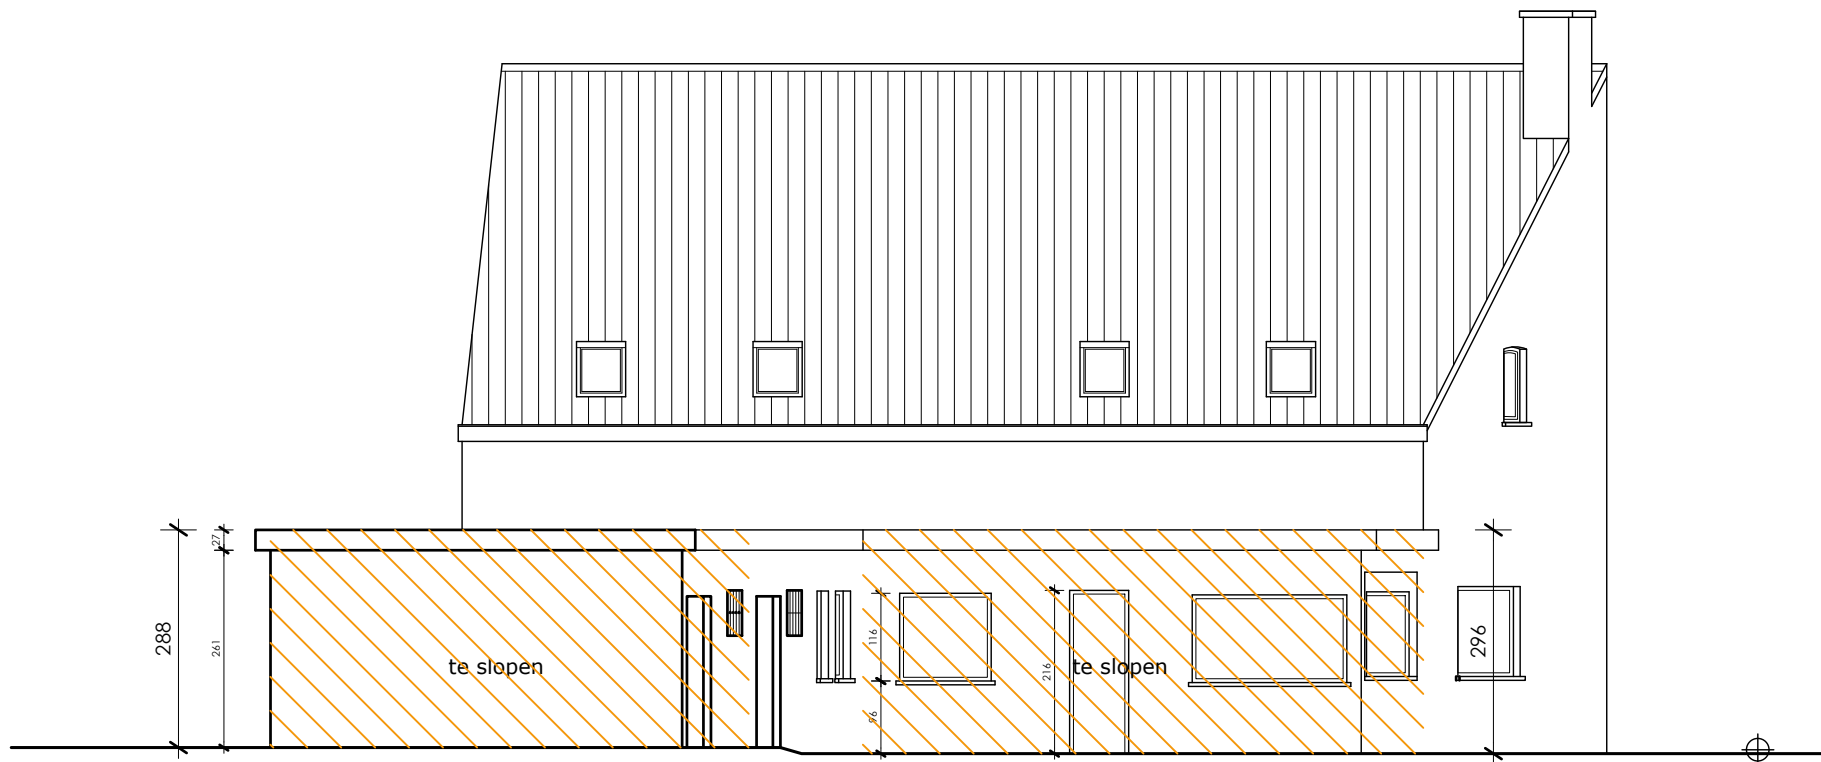

Achtergevel 1/100

bestaande toestand

