


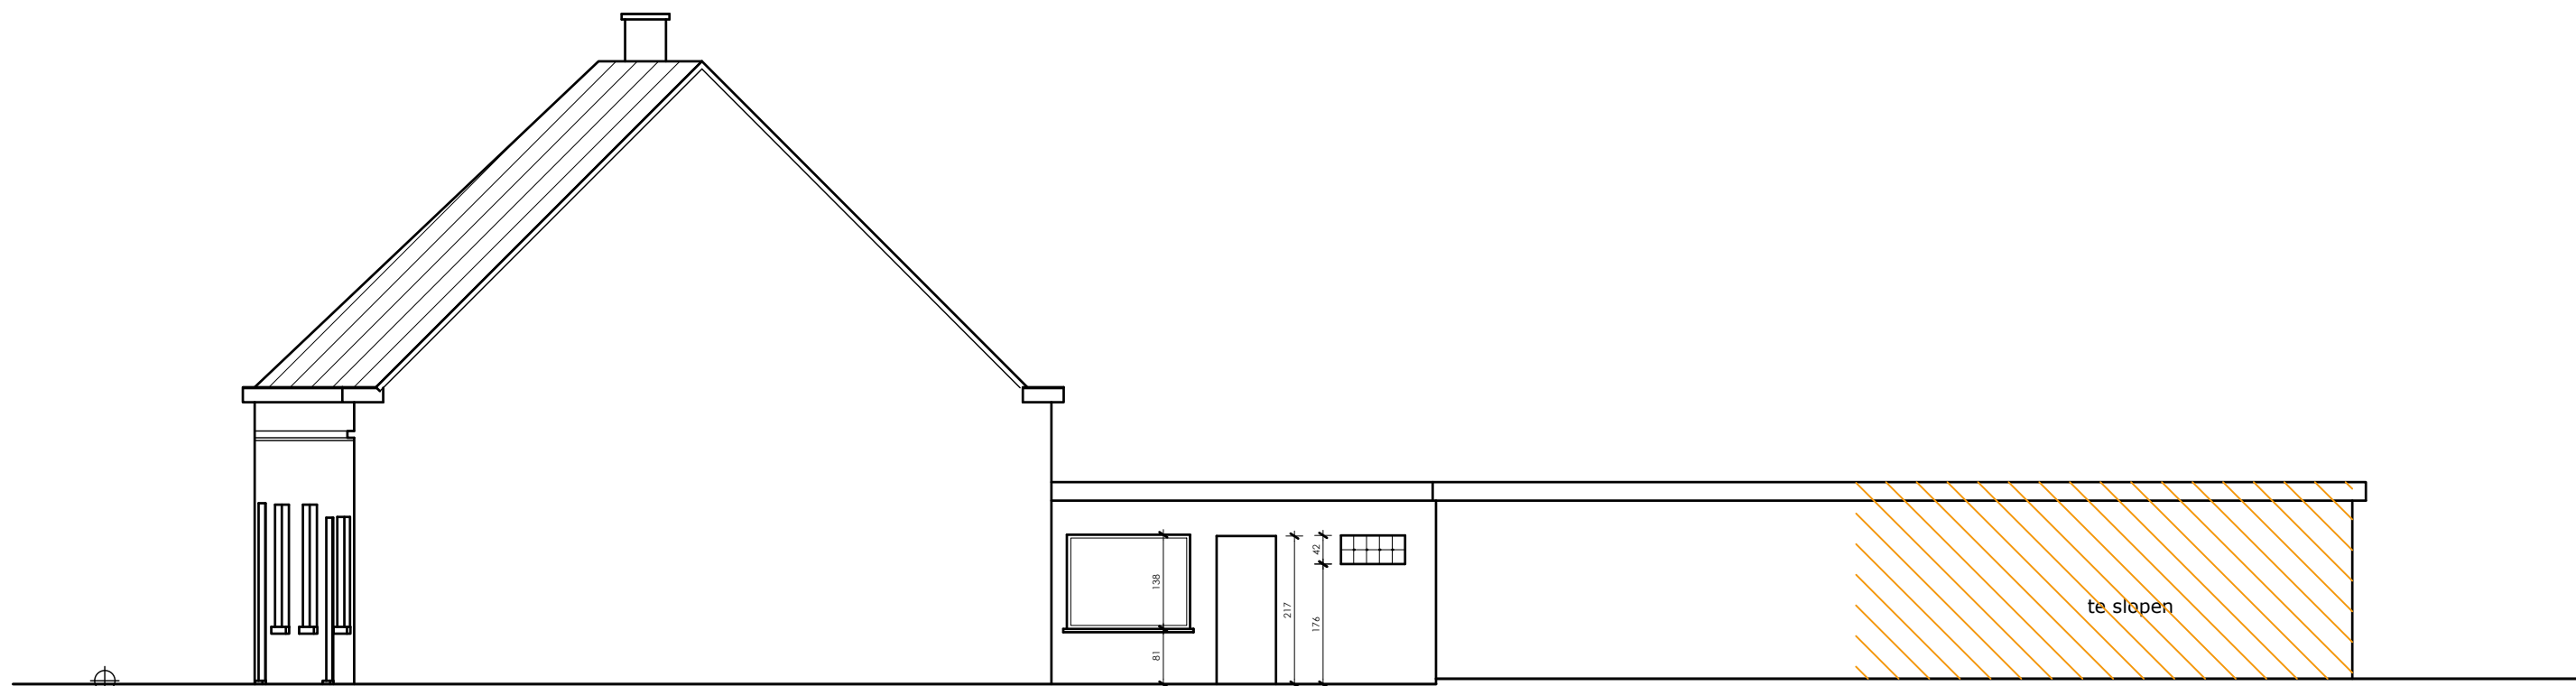

Zijgevel rechts 1/100

bestaande toestand

