


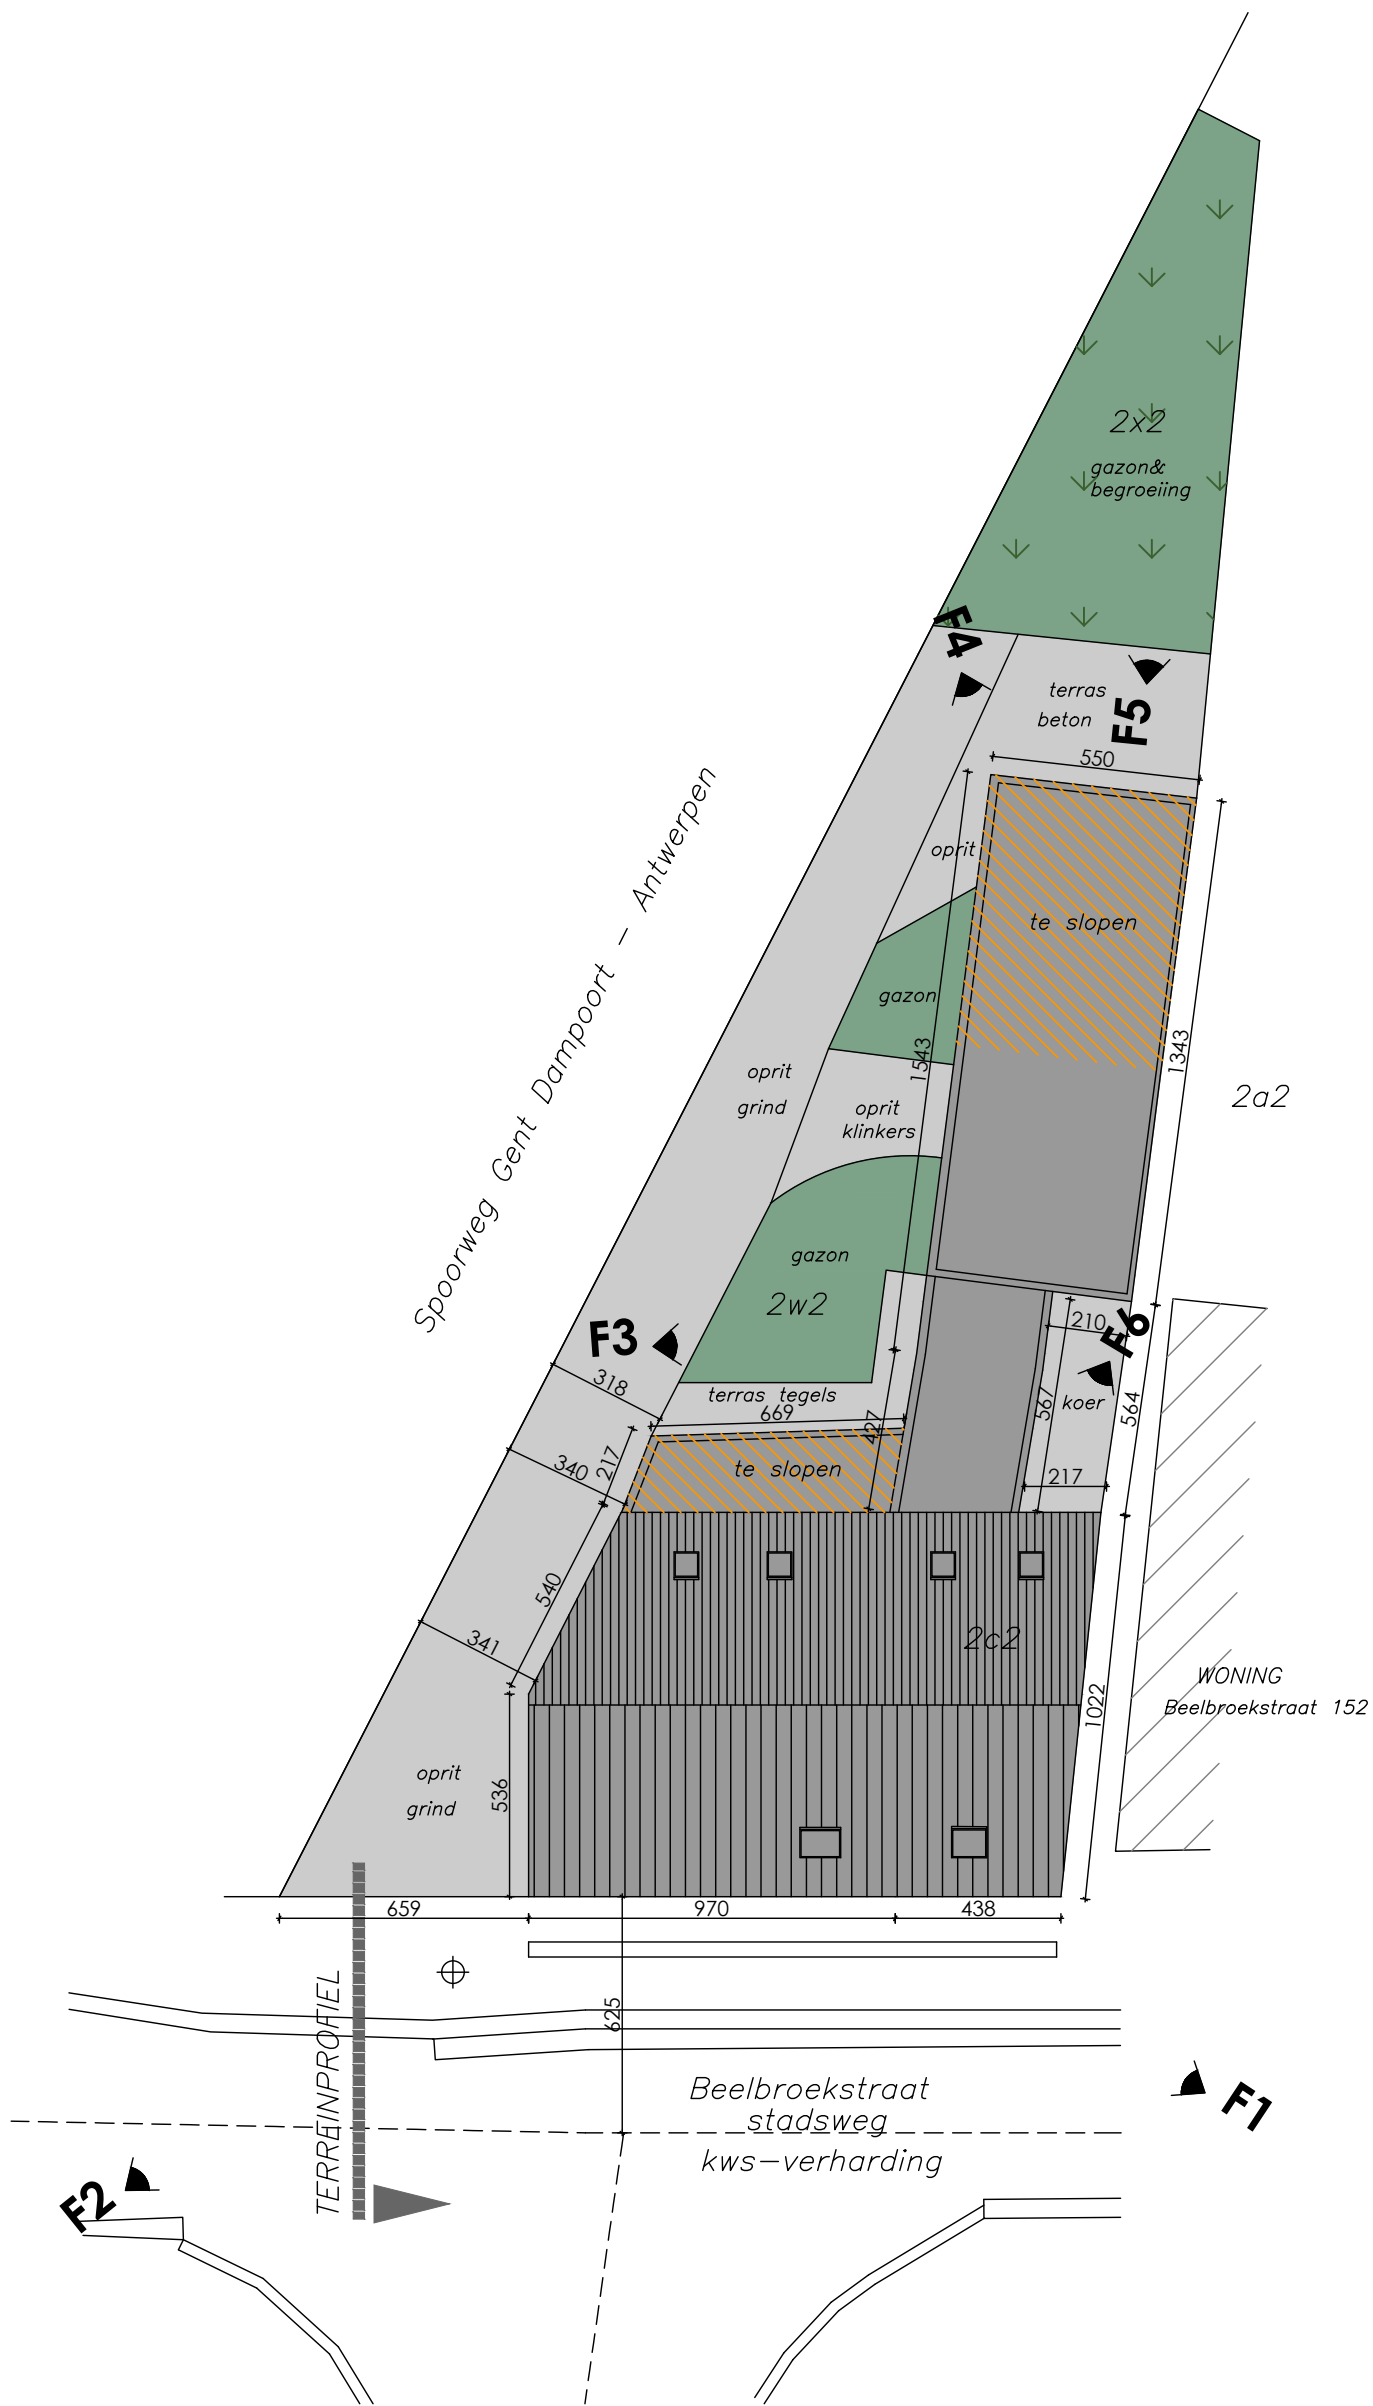

inplantingsplan 1/200

bestaande toestand met aanduiding fotopunten



0m 2m