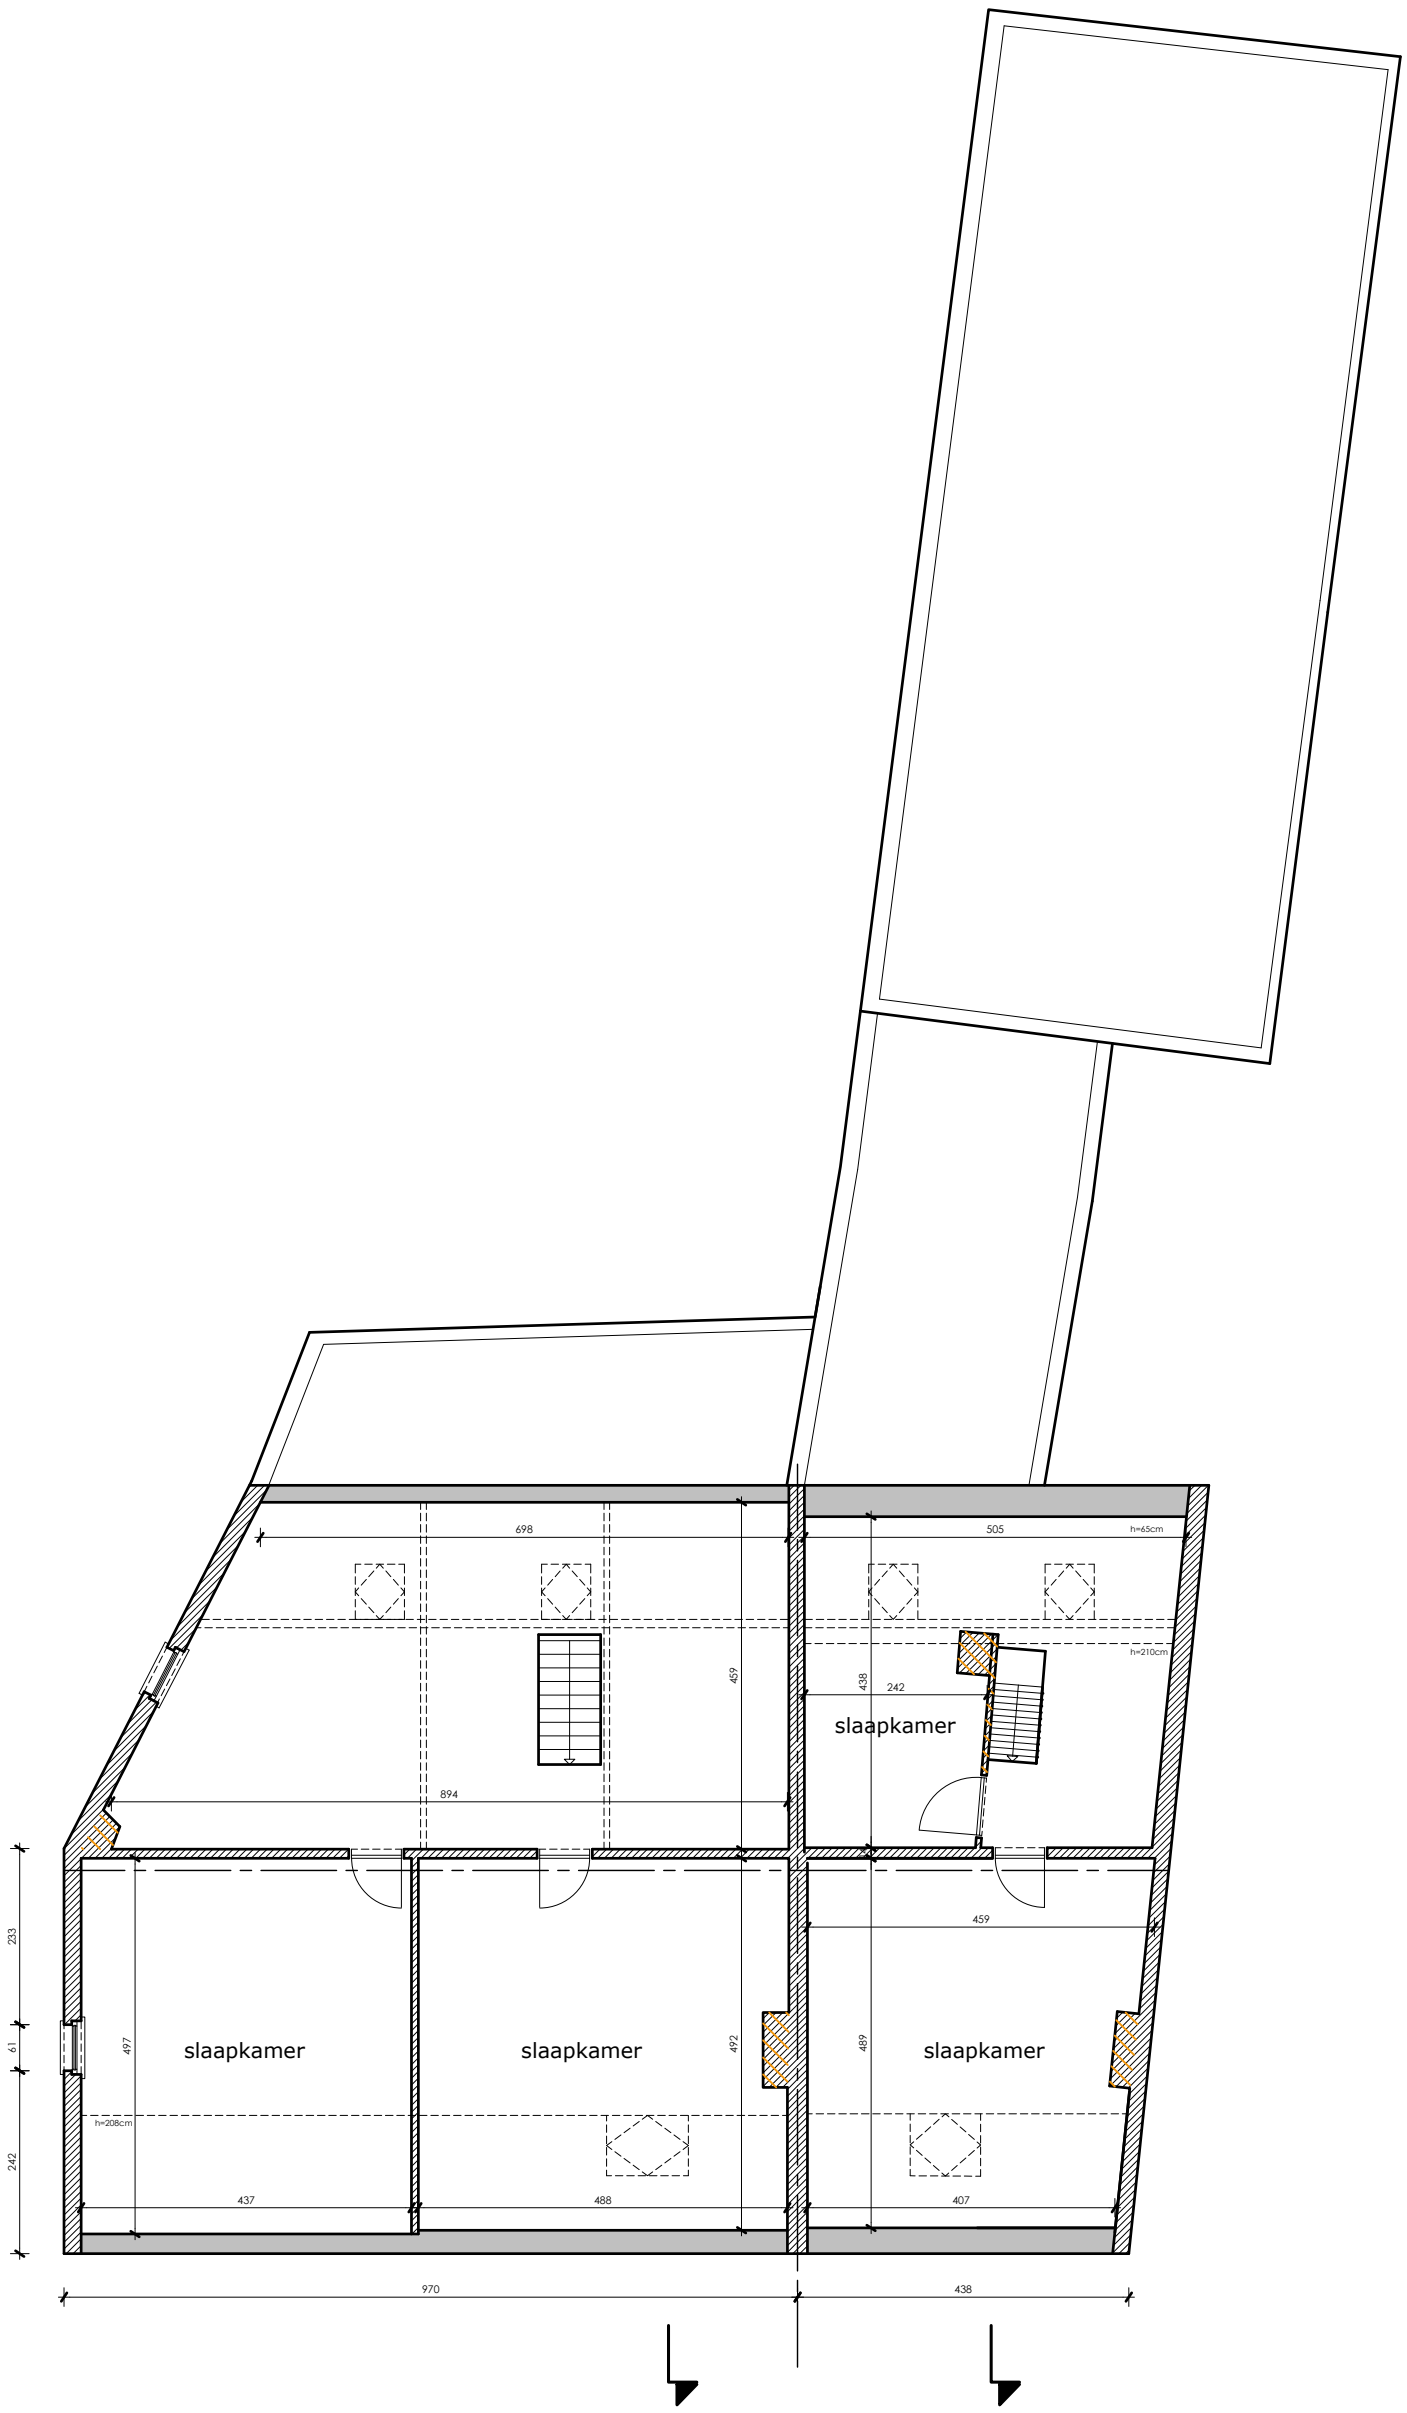

Verdiepingsplan 1/100

bestaande toestand

0m 1m 2m

Matthias De Groote -Architect

BA_woningen_P_B_03_verdieping