


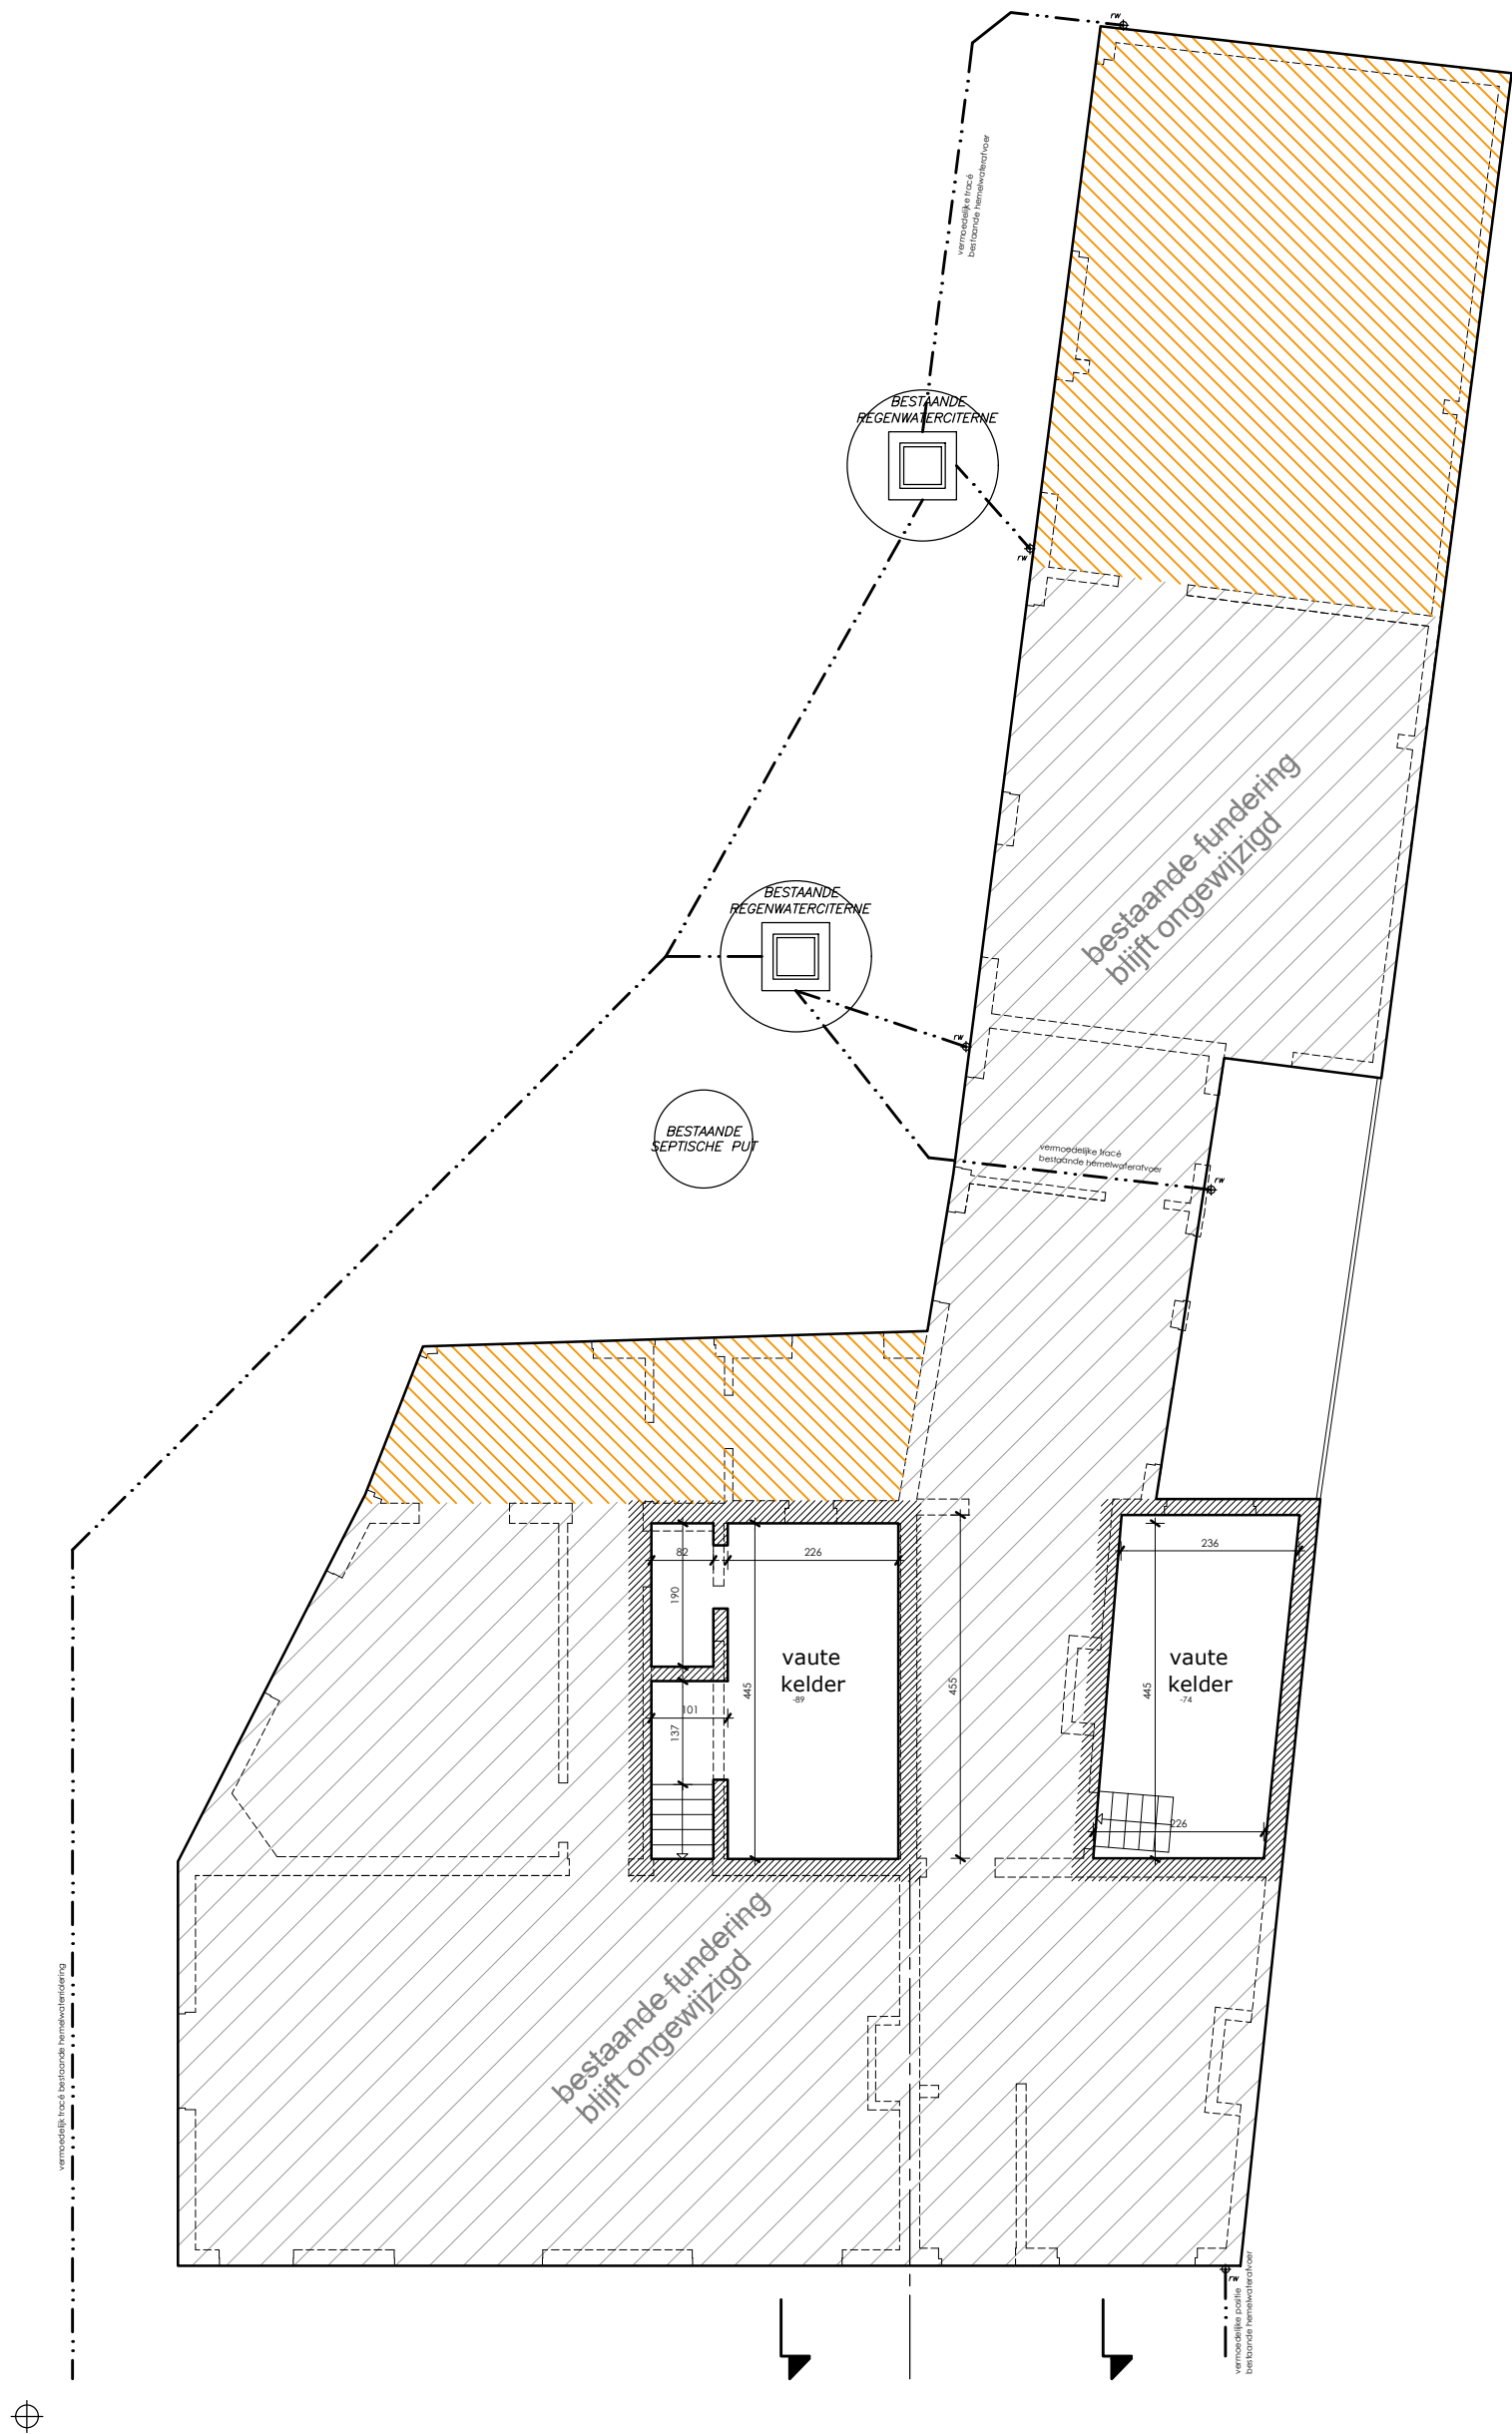

Kelder- & Funderingsplan 1/100
bestaande toestand

