


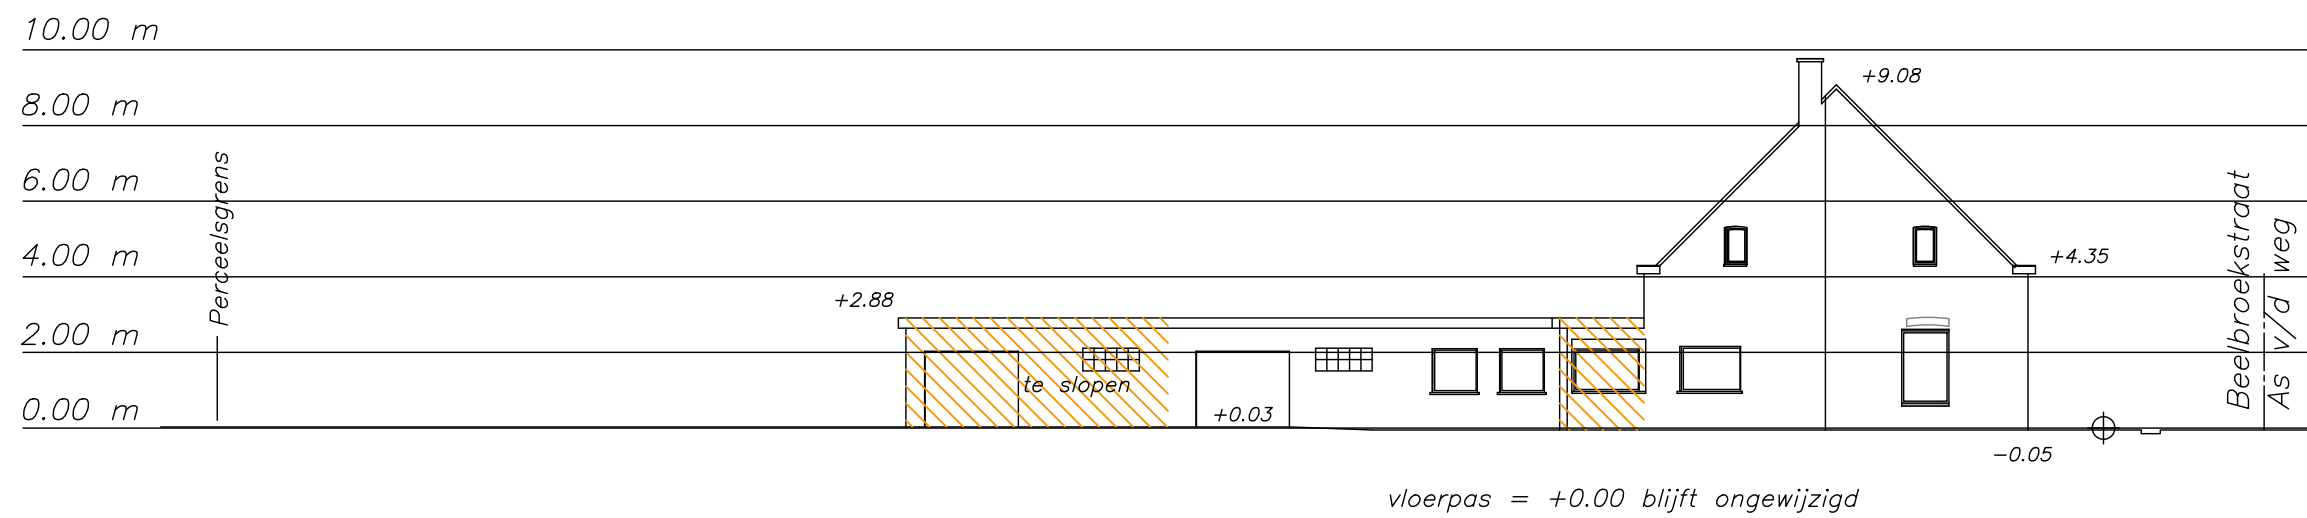

terreinprofiel 1/200

bestaande toestand

