


ZIE BIJZONDERE
VOORWAARDE(N)

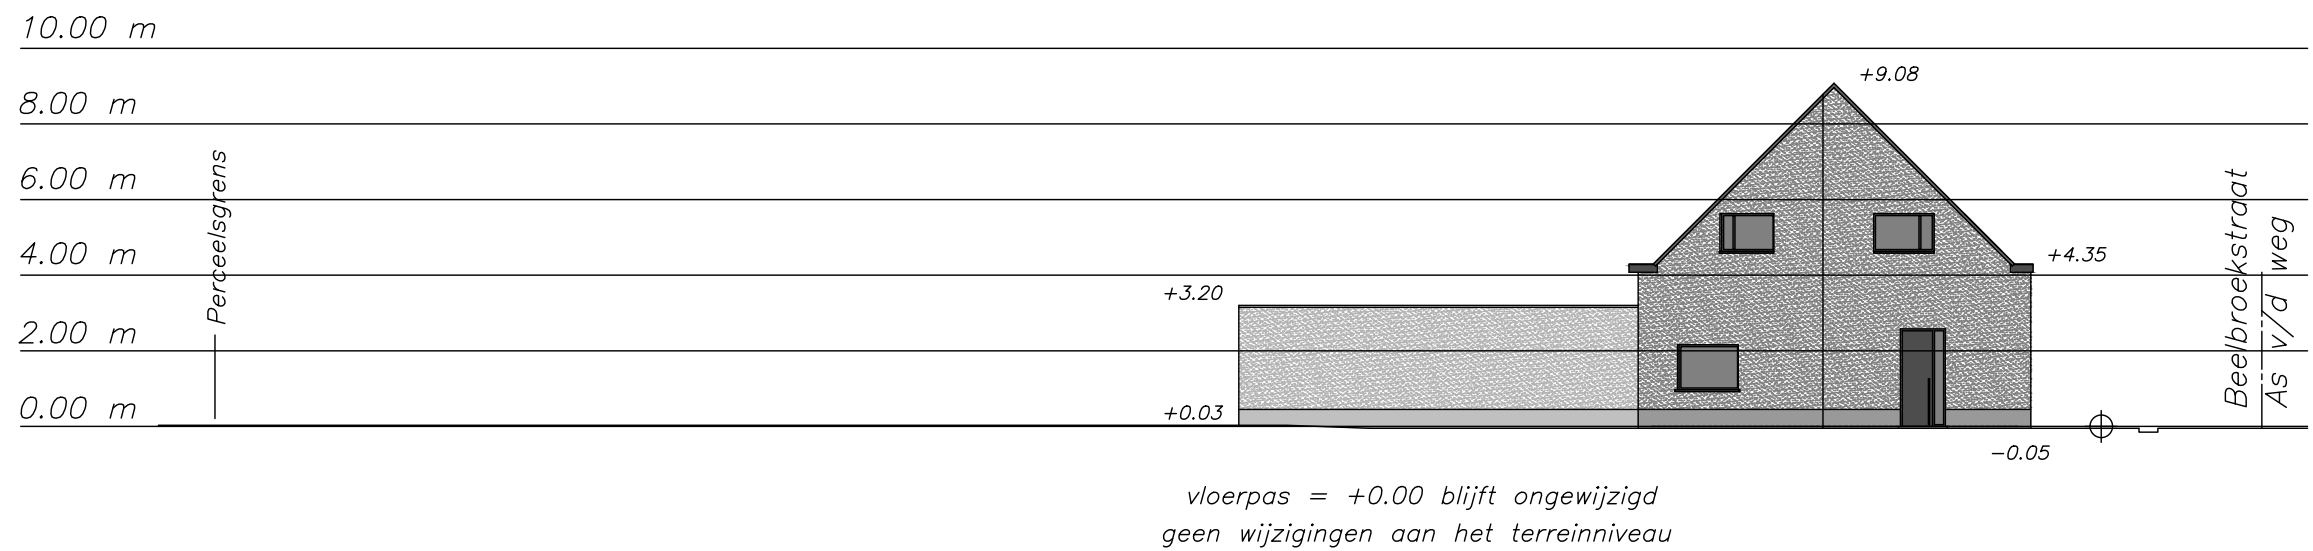

terreinprofiel 1/200

nieuwe toestand

