


- Bestaande Gevel Materialen :
- 1- Genuanceerd gevelsteen bruin
 - 2- Pvc dakrandprofiel wit
 - 3- Bruine houten schrijnwerk
 - 4- Blauwe hardsteen dorpel
 - 5- Bruine garage deur
 - 6- Afvoerbuizen zink
 - 7- Gevelsteen rood
 - 8- Grijs leien dak
 - 9- Beton muur

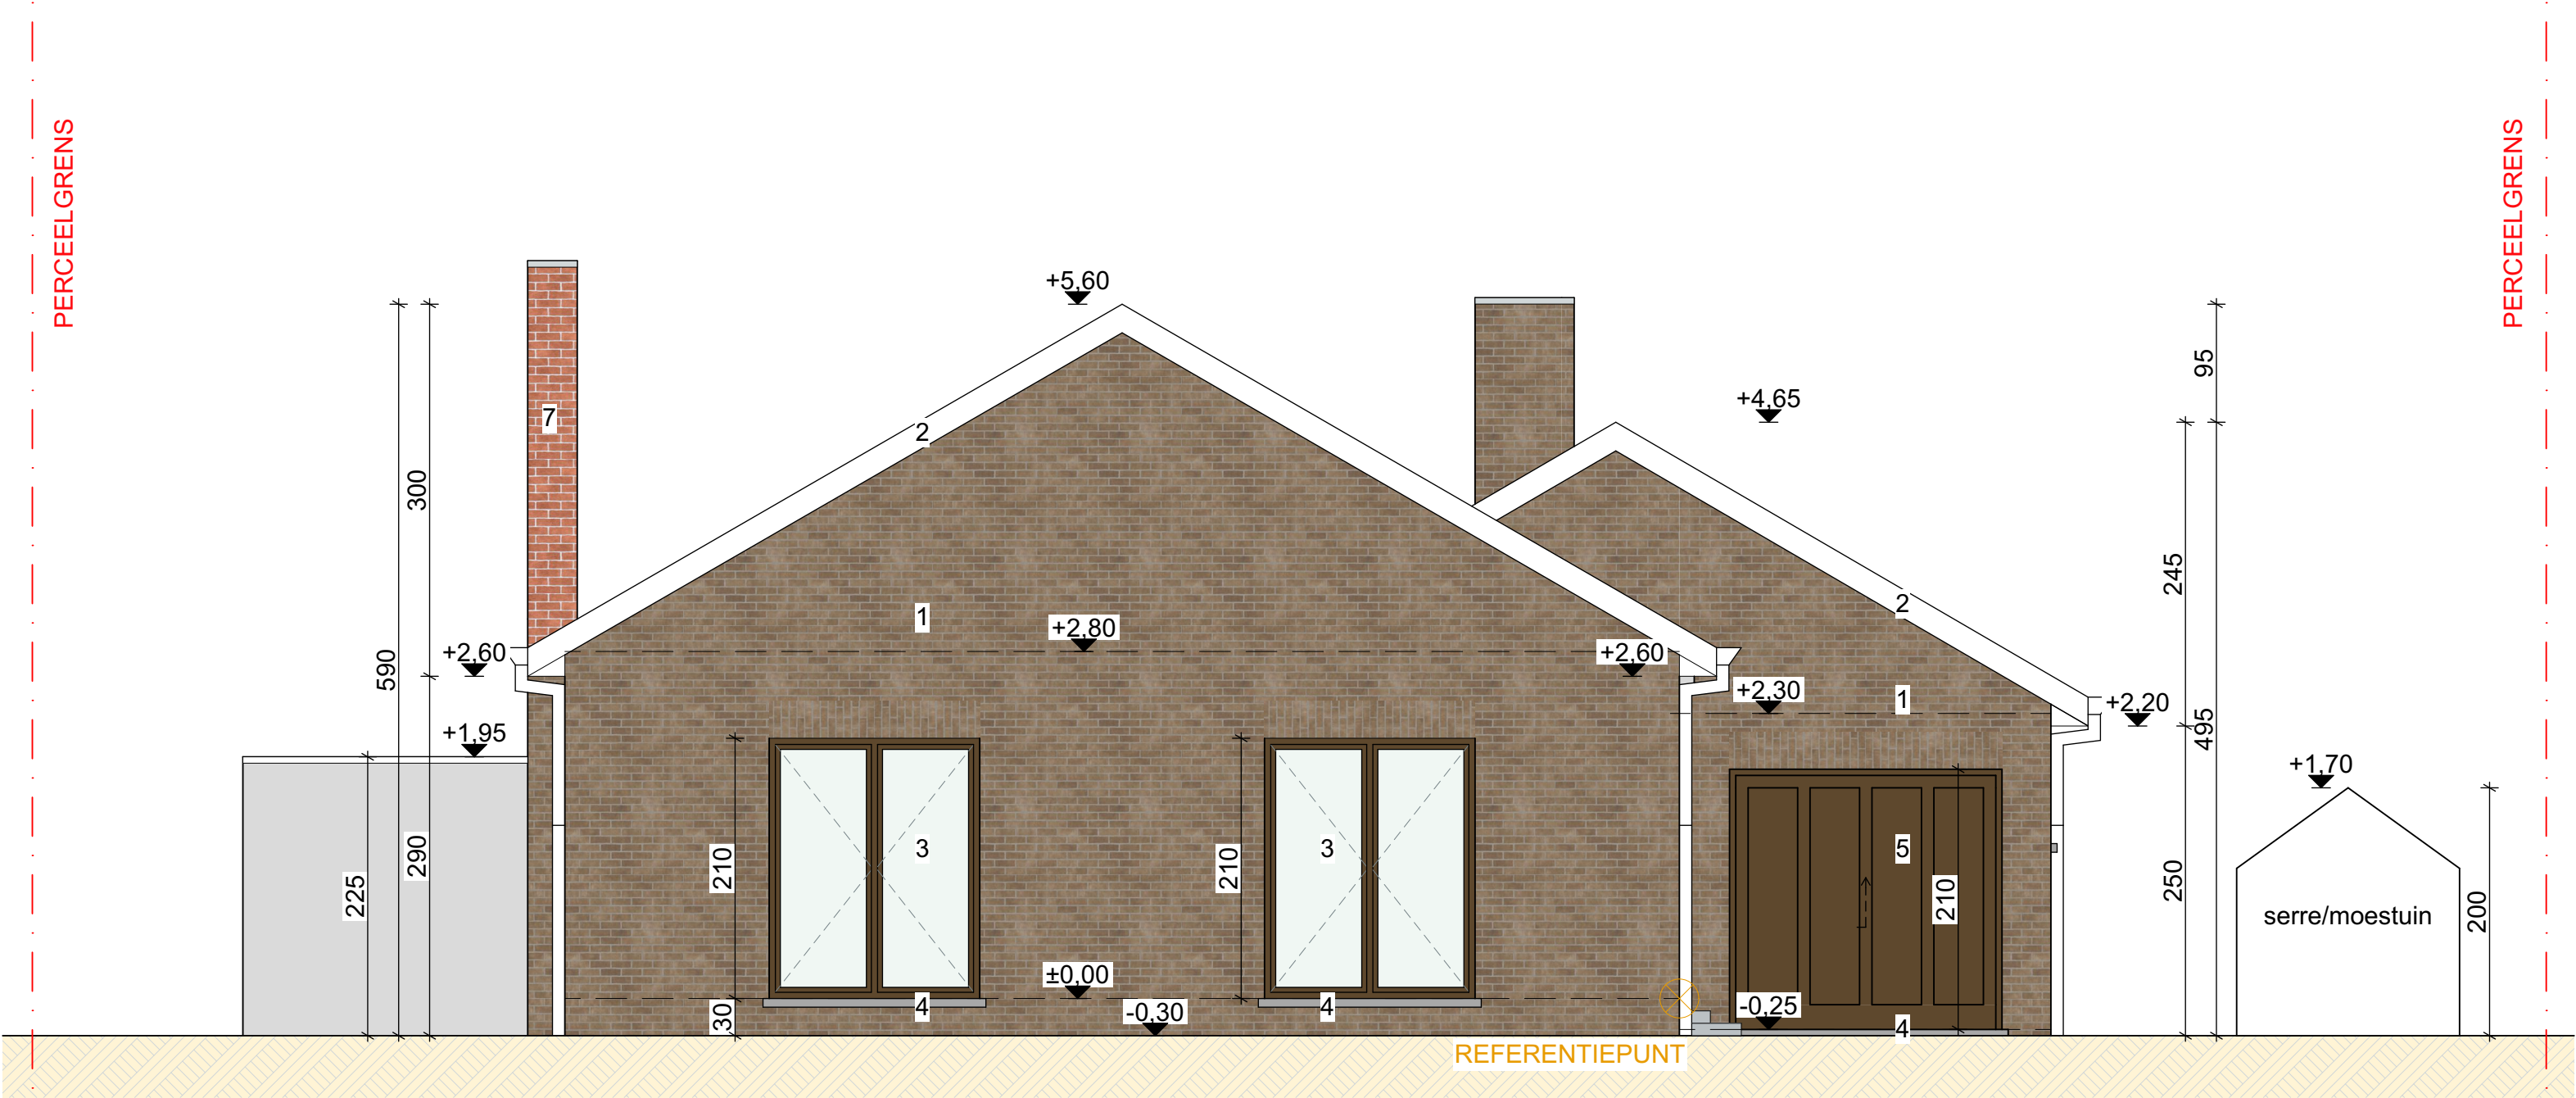

100 500

LUCHTHAVENLAAN 32 9051 GENT	DATUM3/06/2025	FASE	PLAN	{r} rukiye karanfil architecten
BESTAANDE TOESTAND VOORGEVEL	SCHAALA3 1/50	BA	19/35	
	PROJECTNR.2025.09			