


- Bestaande Gevel Materialen :
- 1- Genuanceerd gevelsteen bruin
  - 2- Pvc dakrandprofiel wit
  - 3- Bruine houten schrijnwerk
  - 4- Blauwe hardsteen dorpel
  - 5- Bruine garage deur
  - 6- Afvoerbuizen zink
  - 7- Gevelsteen rood
  - 8- Grijs leien dak
  - 9- Beton muur

- Nieuwe Gevel Materialen :
- 10- Crepie wit
  - 11- Aluminium dakrandprofiel
  - 12- Antraciet aluminium schrijnwerk
  - 13- Aluminium dorpel
  - 14- Blauwe hardsteen dorpel
  - 15- Antraciet garage deur
  - 16- Arduinen plint
  - 17- Afvoerbuizen zink

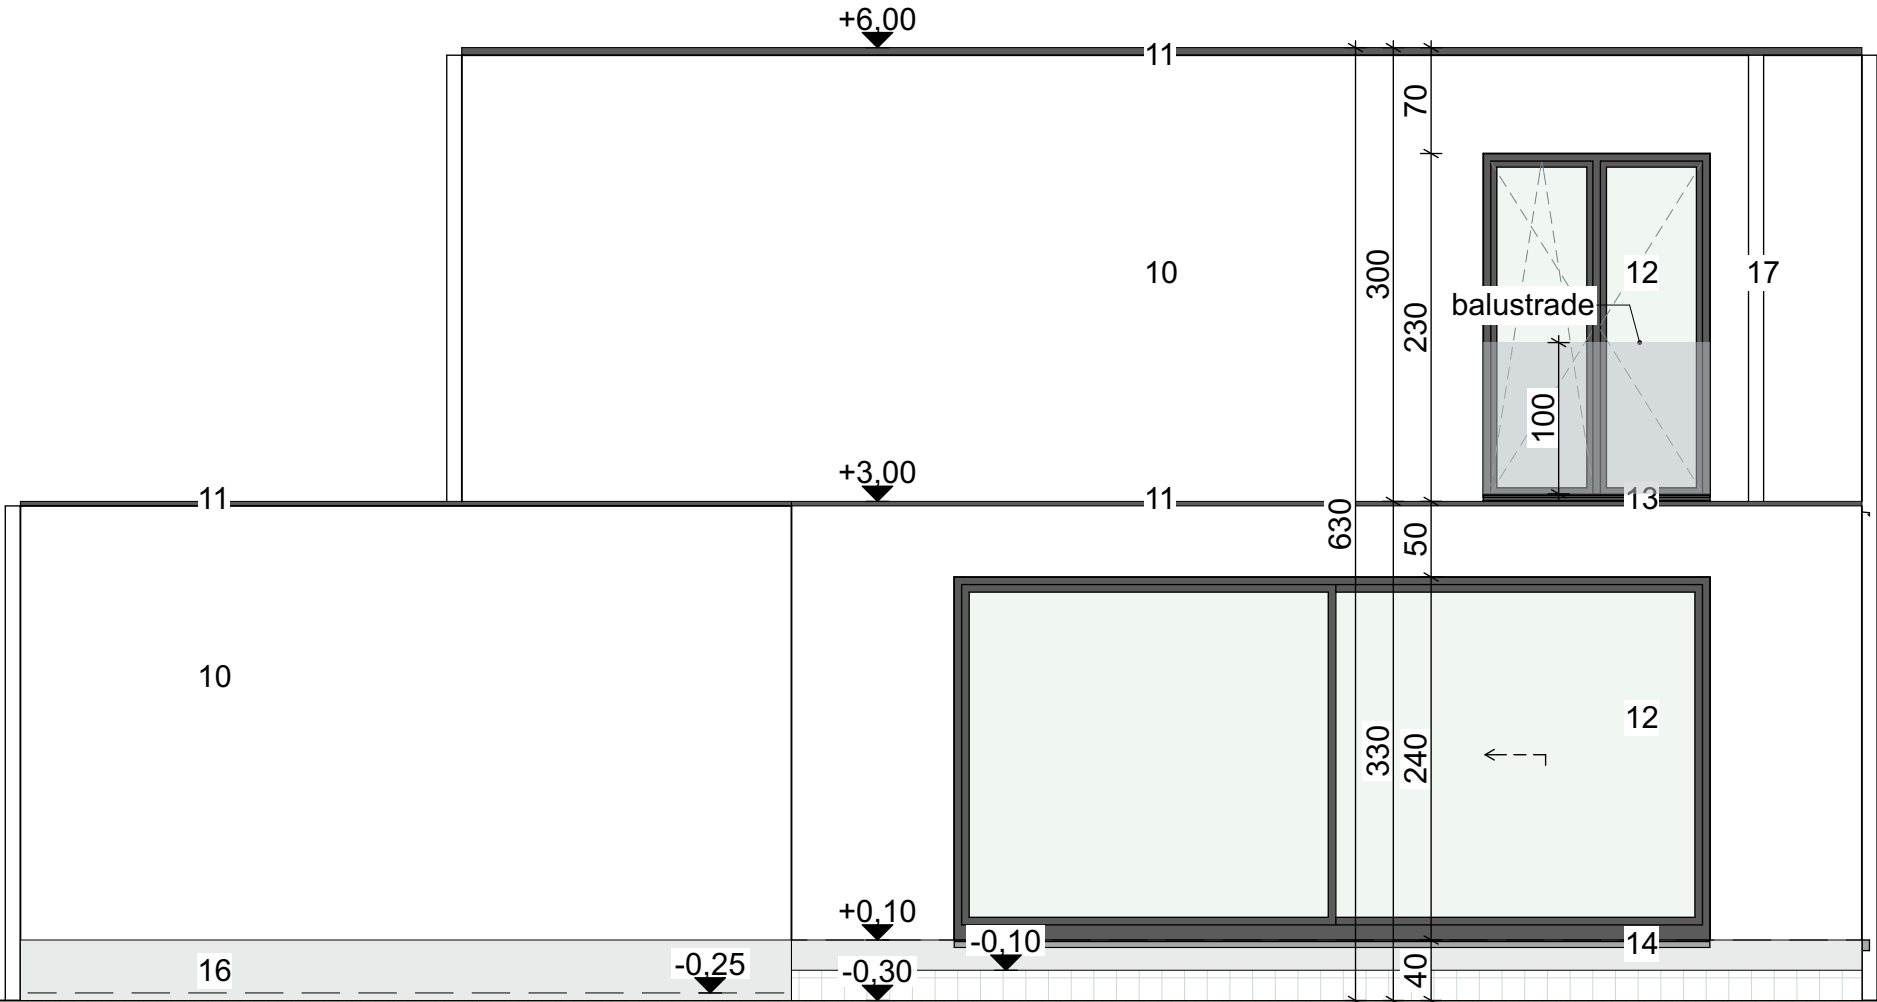

100 500

LUCHTHAVENLAAN 32 9051 GENT

NIEUWE TOESTAND ACHTERGEVEL

DATUM 3/06/2025

SCHAAL A3 1/50

PROJECTNR. 2025.09

FASE

BA

PLAN

31/35

ZIE BIJZONDERE  
VOORWAARDE(N)

{r} rukiye karanfil architecten