


- Bestaande Gevel Materialen :
- 1- Genuanceerd gevelsteen bruin
 - 2- Pvc dakrandprofiel wit
 - 3- Bruine houten schrijnwerk
 - 4- Blauwe hardsteen dorpel
 - 5- Bruine garage deur
 - 6- Afvoerbuizen zink
 - 7- Gevelsteen rood
 - 8- Grijze leien dak
 - 9- Beton muur

- Nieuwe Gevel Materialen :
- 10- Crepie wit
 - 11- Aluminium dakrandprofiel
 - 12- Antraciet aluminium schrijnwerk
 - 13- Aluminium dorpel
 - 14- Blauwe hardsteen dorpel
 - 15- Antraciet garage deur
 - 16- Arduinen plint
 - 17- Afvoerbuizen zink

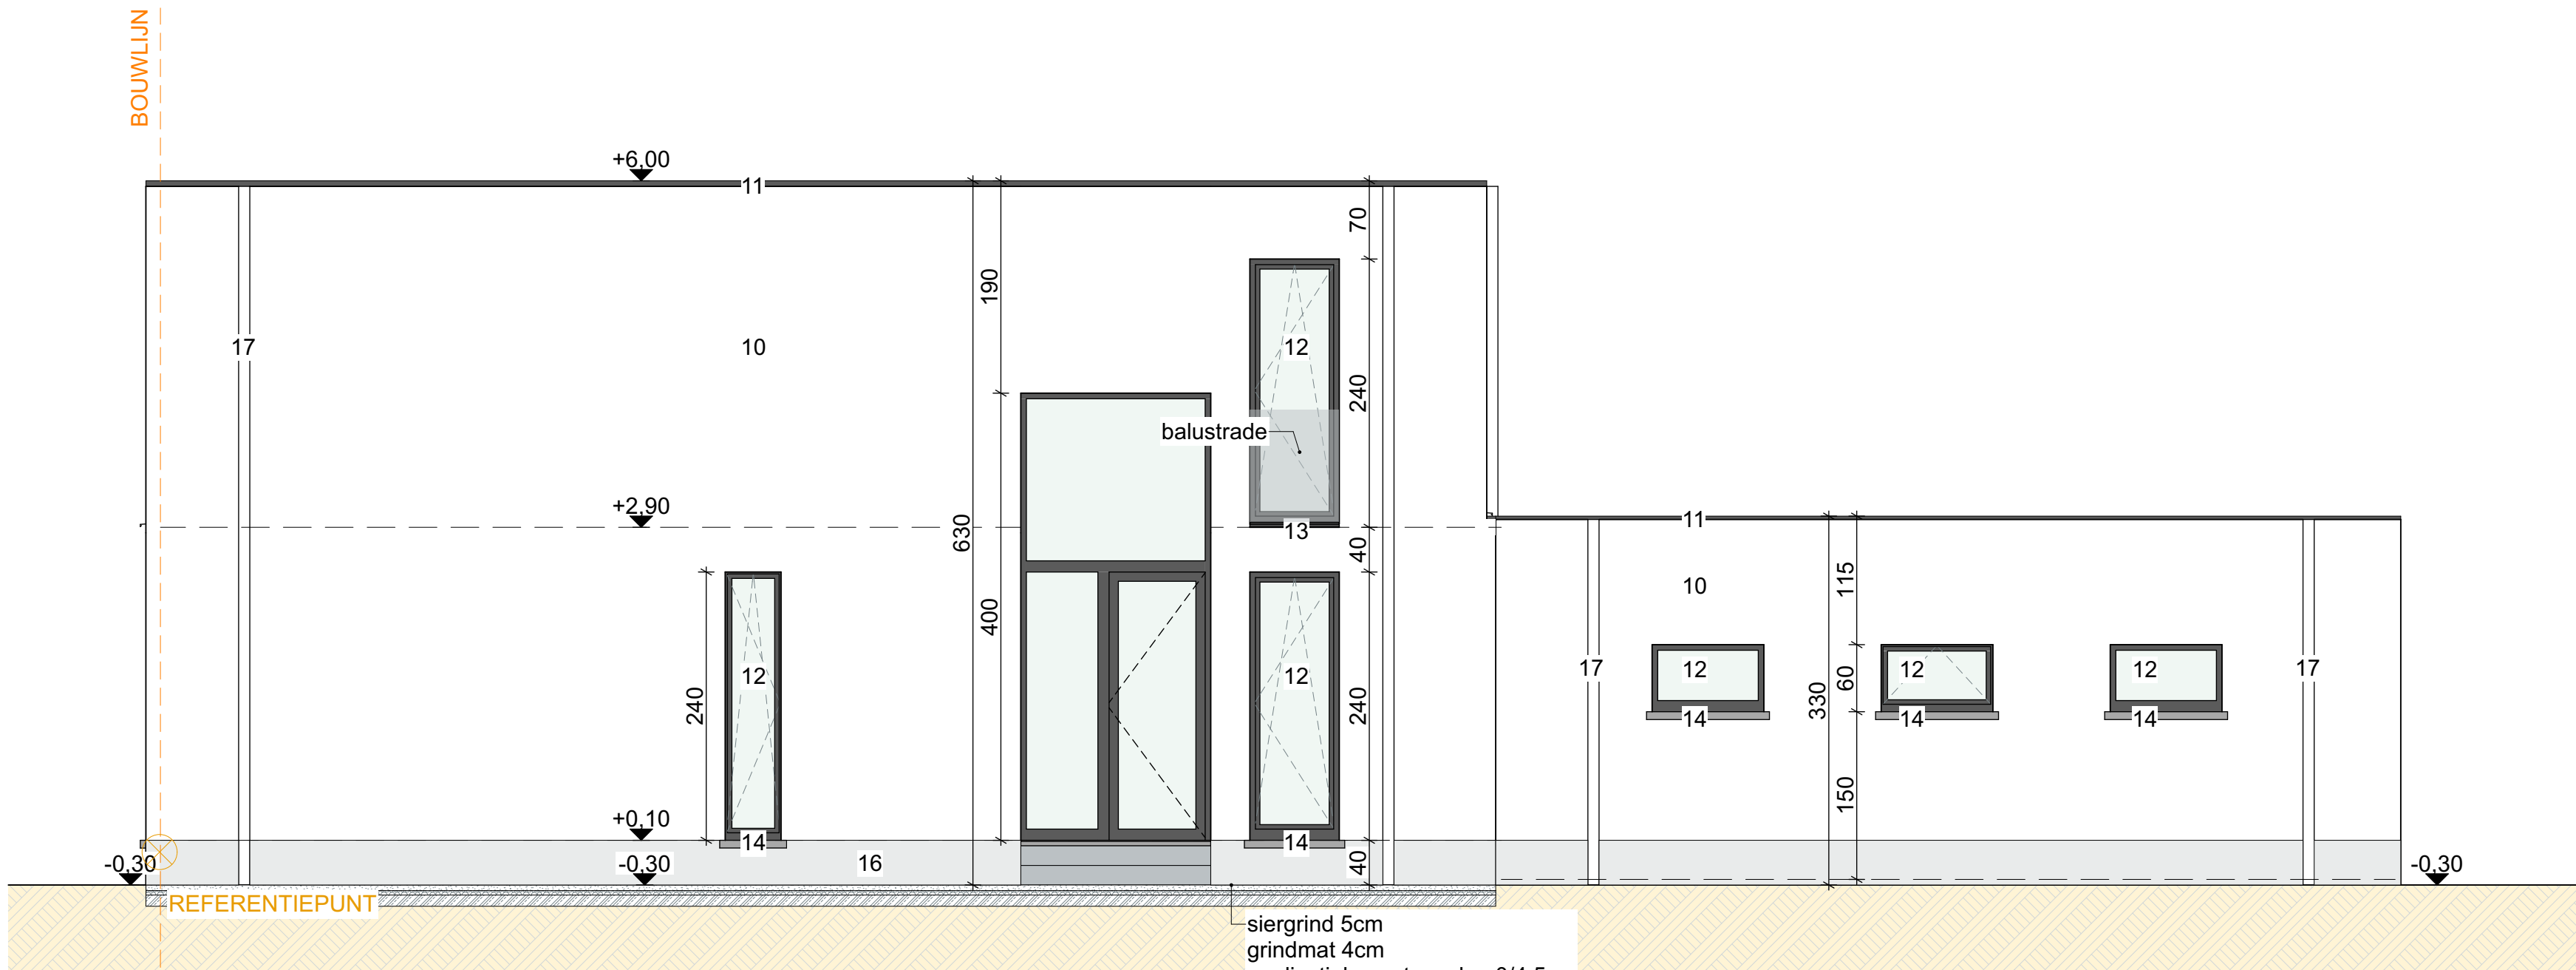

**ZIE BIJZONDERE
VOORWAARDE(N)**