


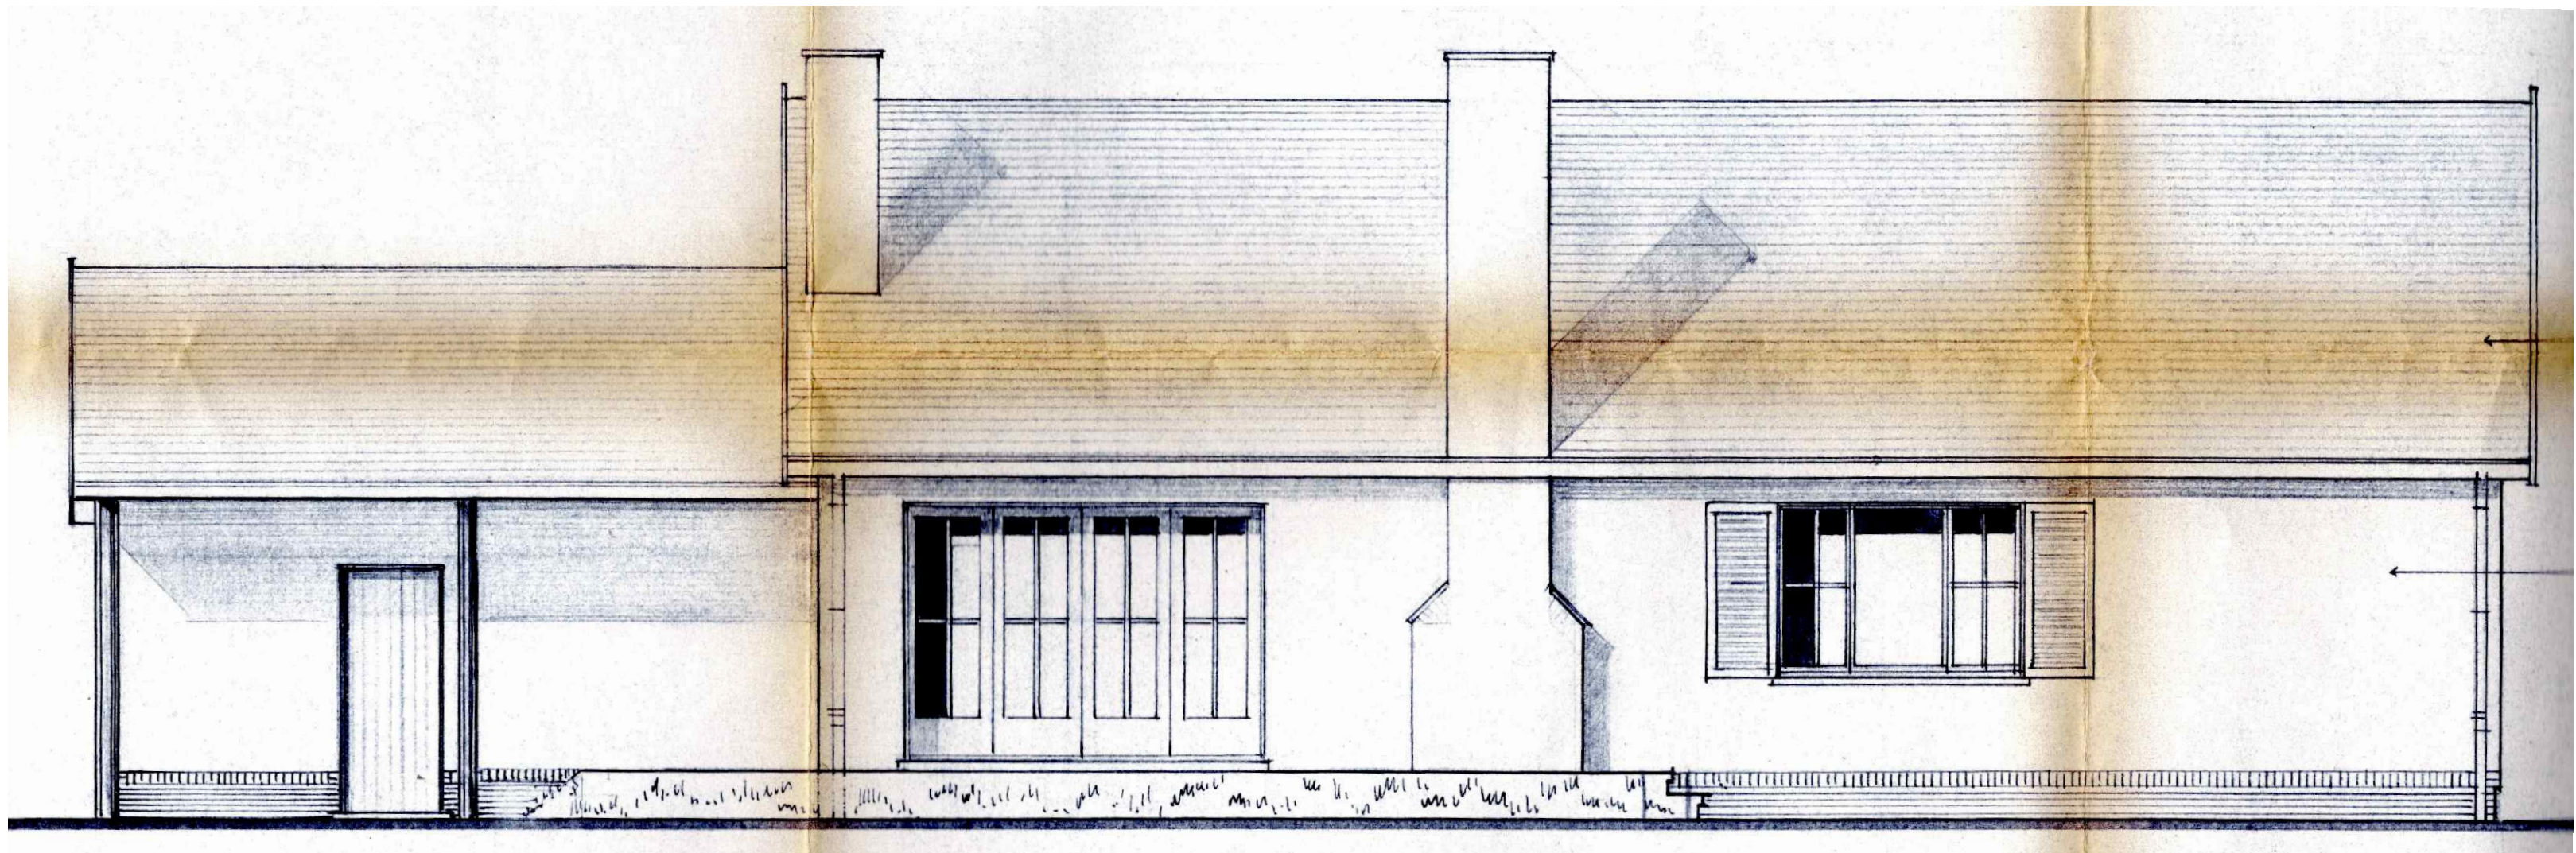

100 500

LUCHTHAVENLAAN 32 9051 GENT	DATUM	3/06/2025	FASE	PLAN	 rukiye karanfil architecten
VERGUNDE TOESTAND LINKERZIJGEVEL	SCHAAL	A2 1/50	BA	09/35	
	PROJECTNR.	2025.09			