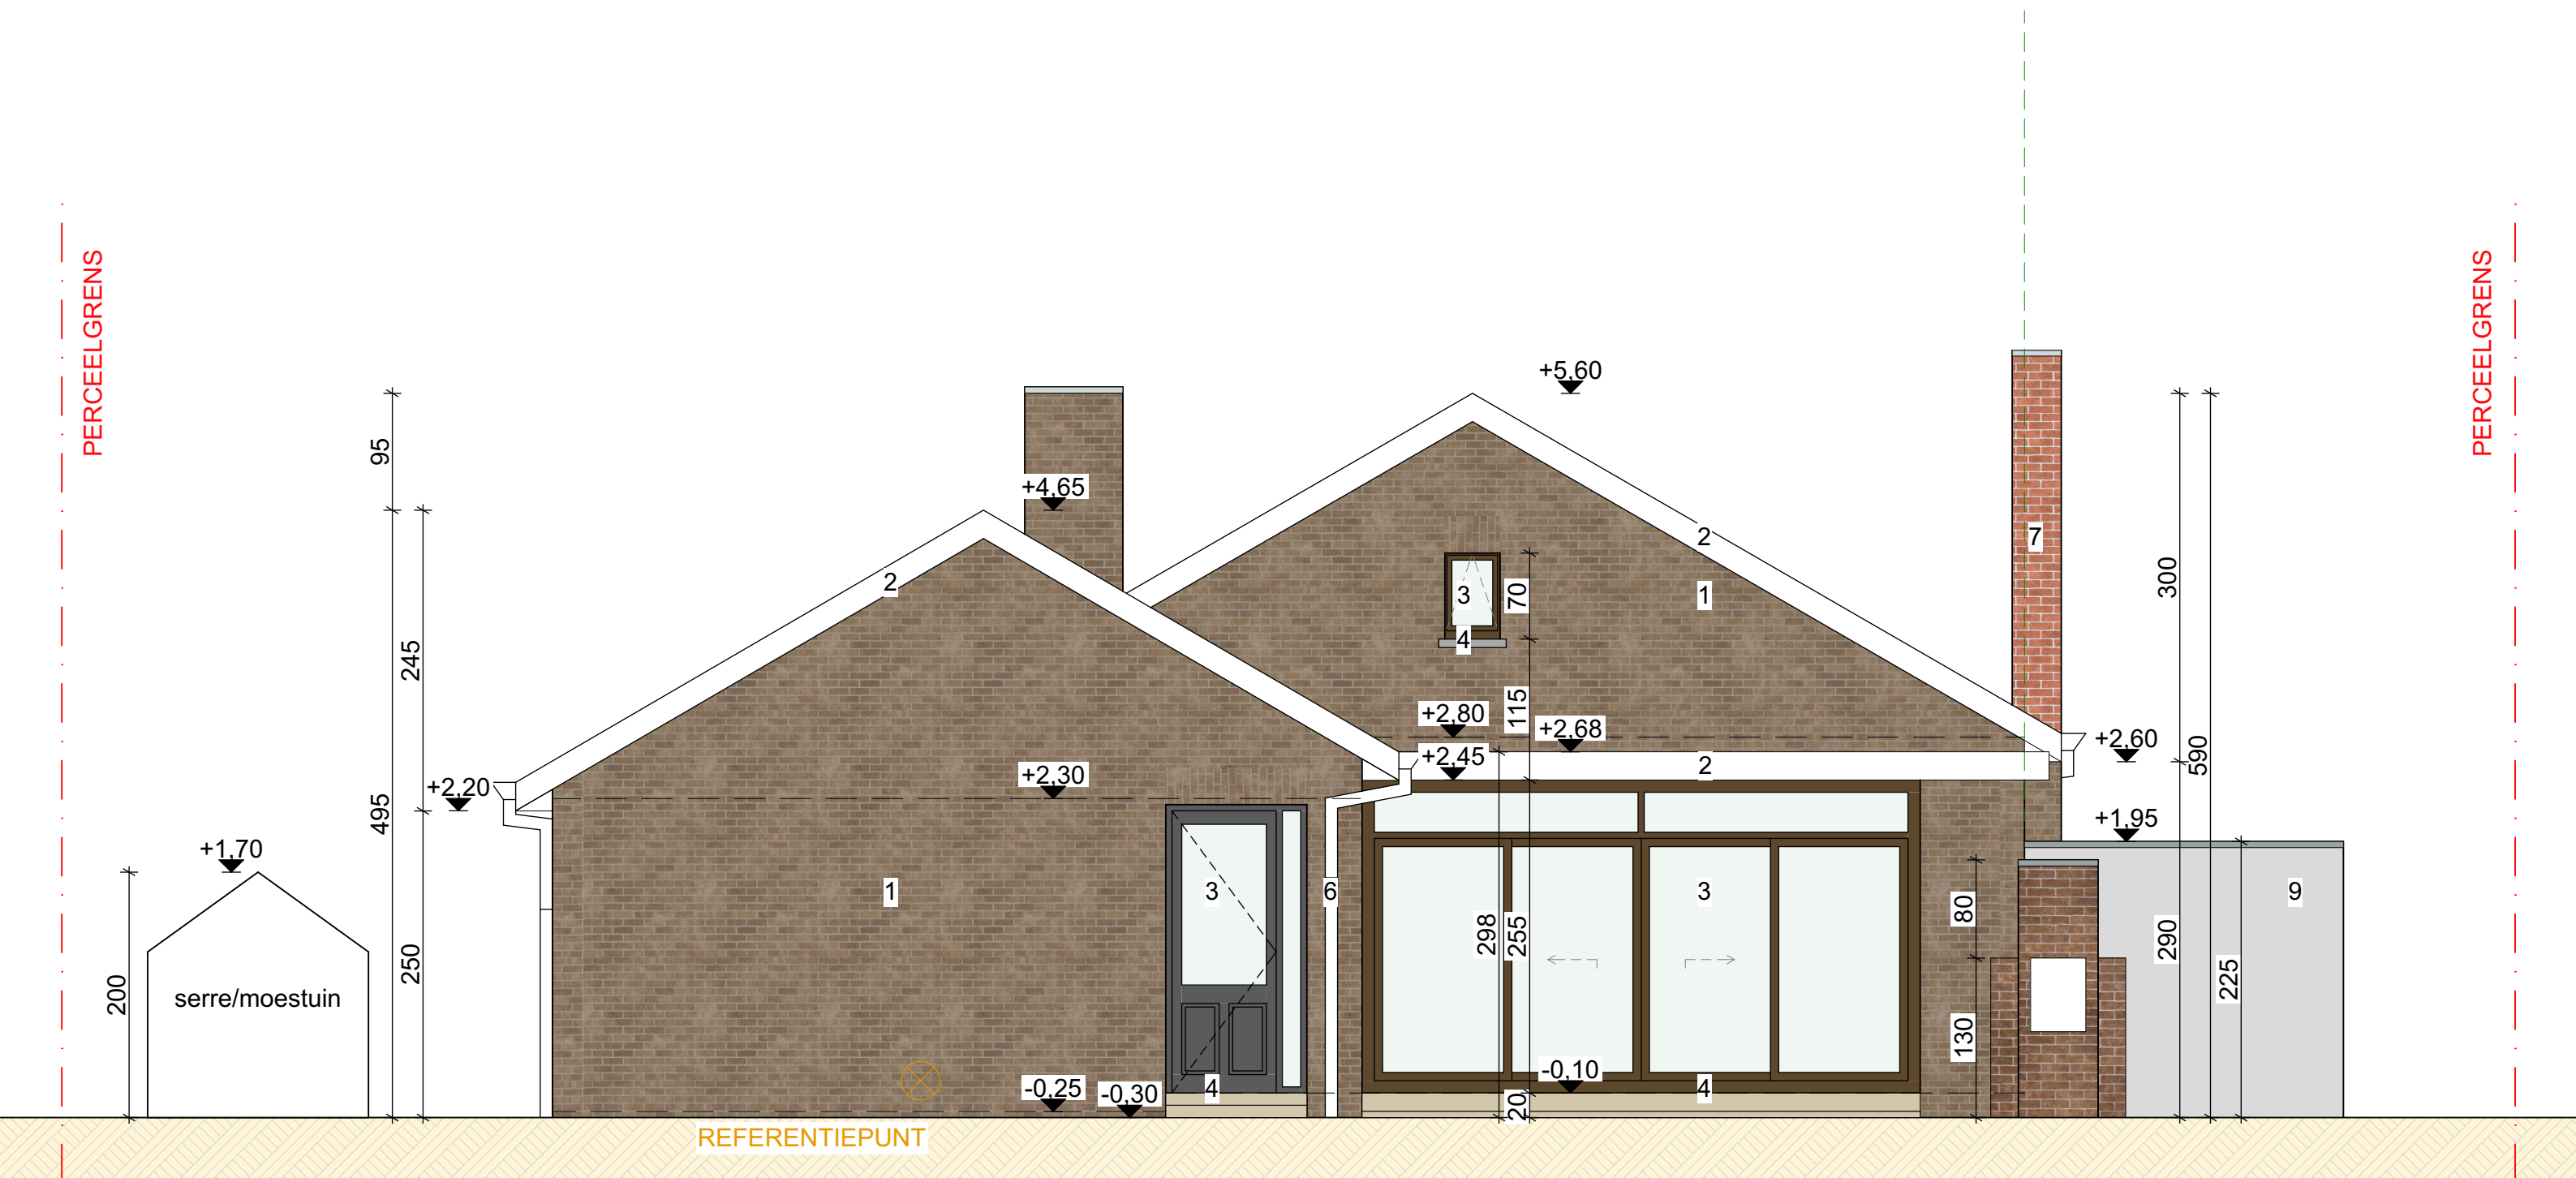


LUCHTHAVENLAAN 32 9051 GENT	DATUM 3/06/2025	FASE PLAN	{r} rukiye karanfil architecten
BESTAANDE TOESTAND ACHTERGEVEL	SCHAAL A3 1/50	BA 20/35	
	PROJECTNR. 2025.09		