


- LEGENDE
- bestaande muur
 - snelbouw
 - isolatie
 - ytong
 - nieuwe beton
 - chape
 - hout

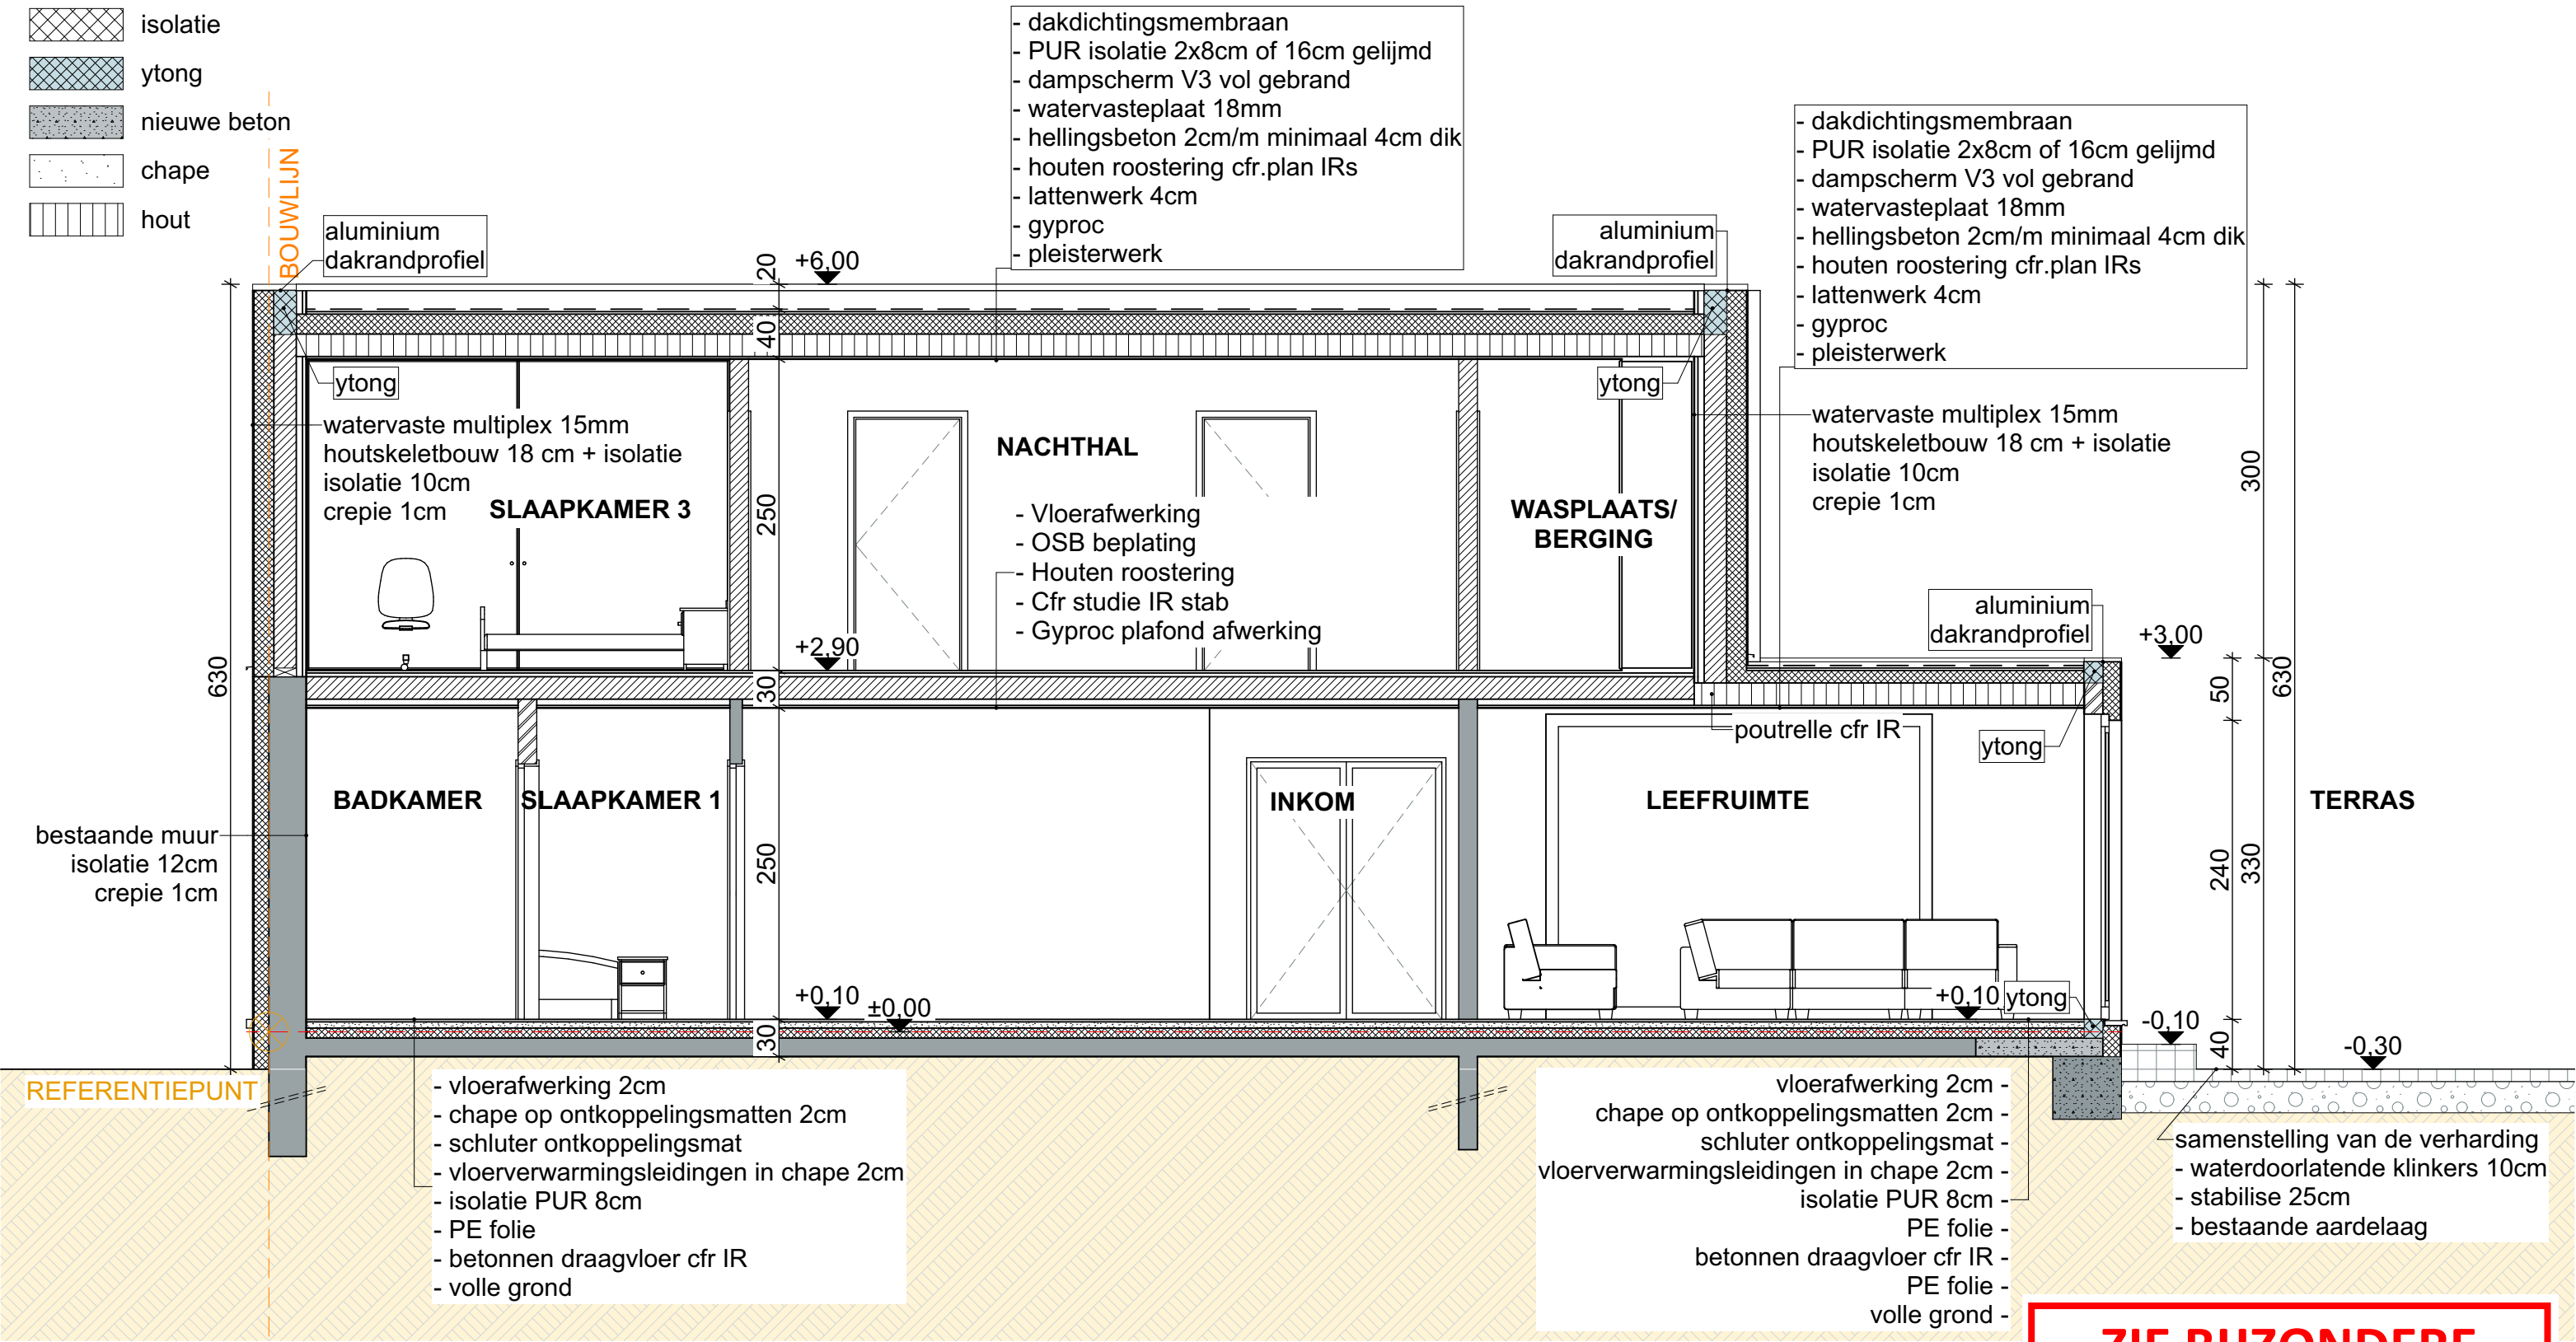

**ZIE BIJZONDERE
VOORWAARDE(N)**

100 500