



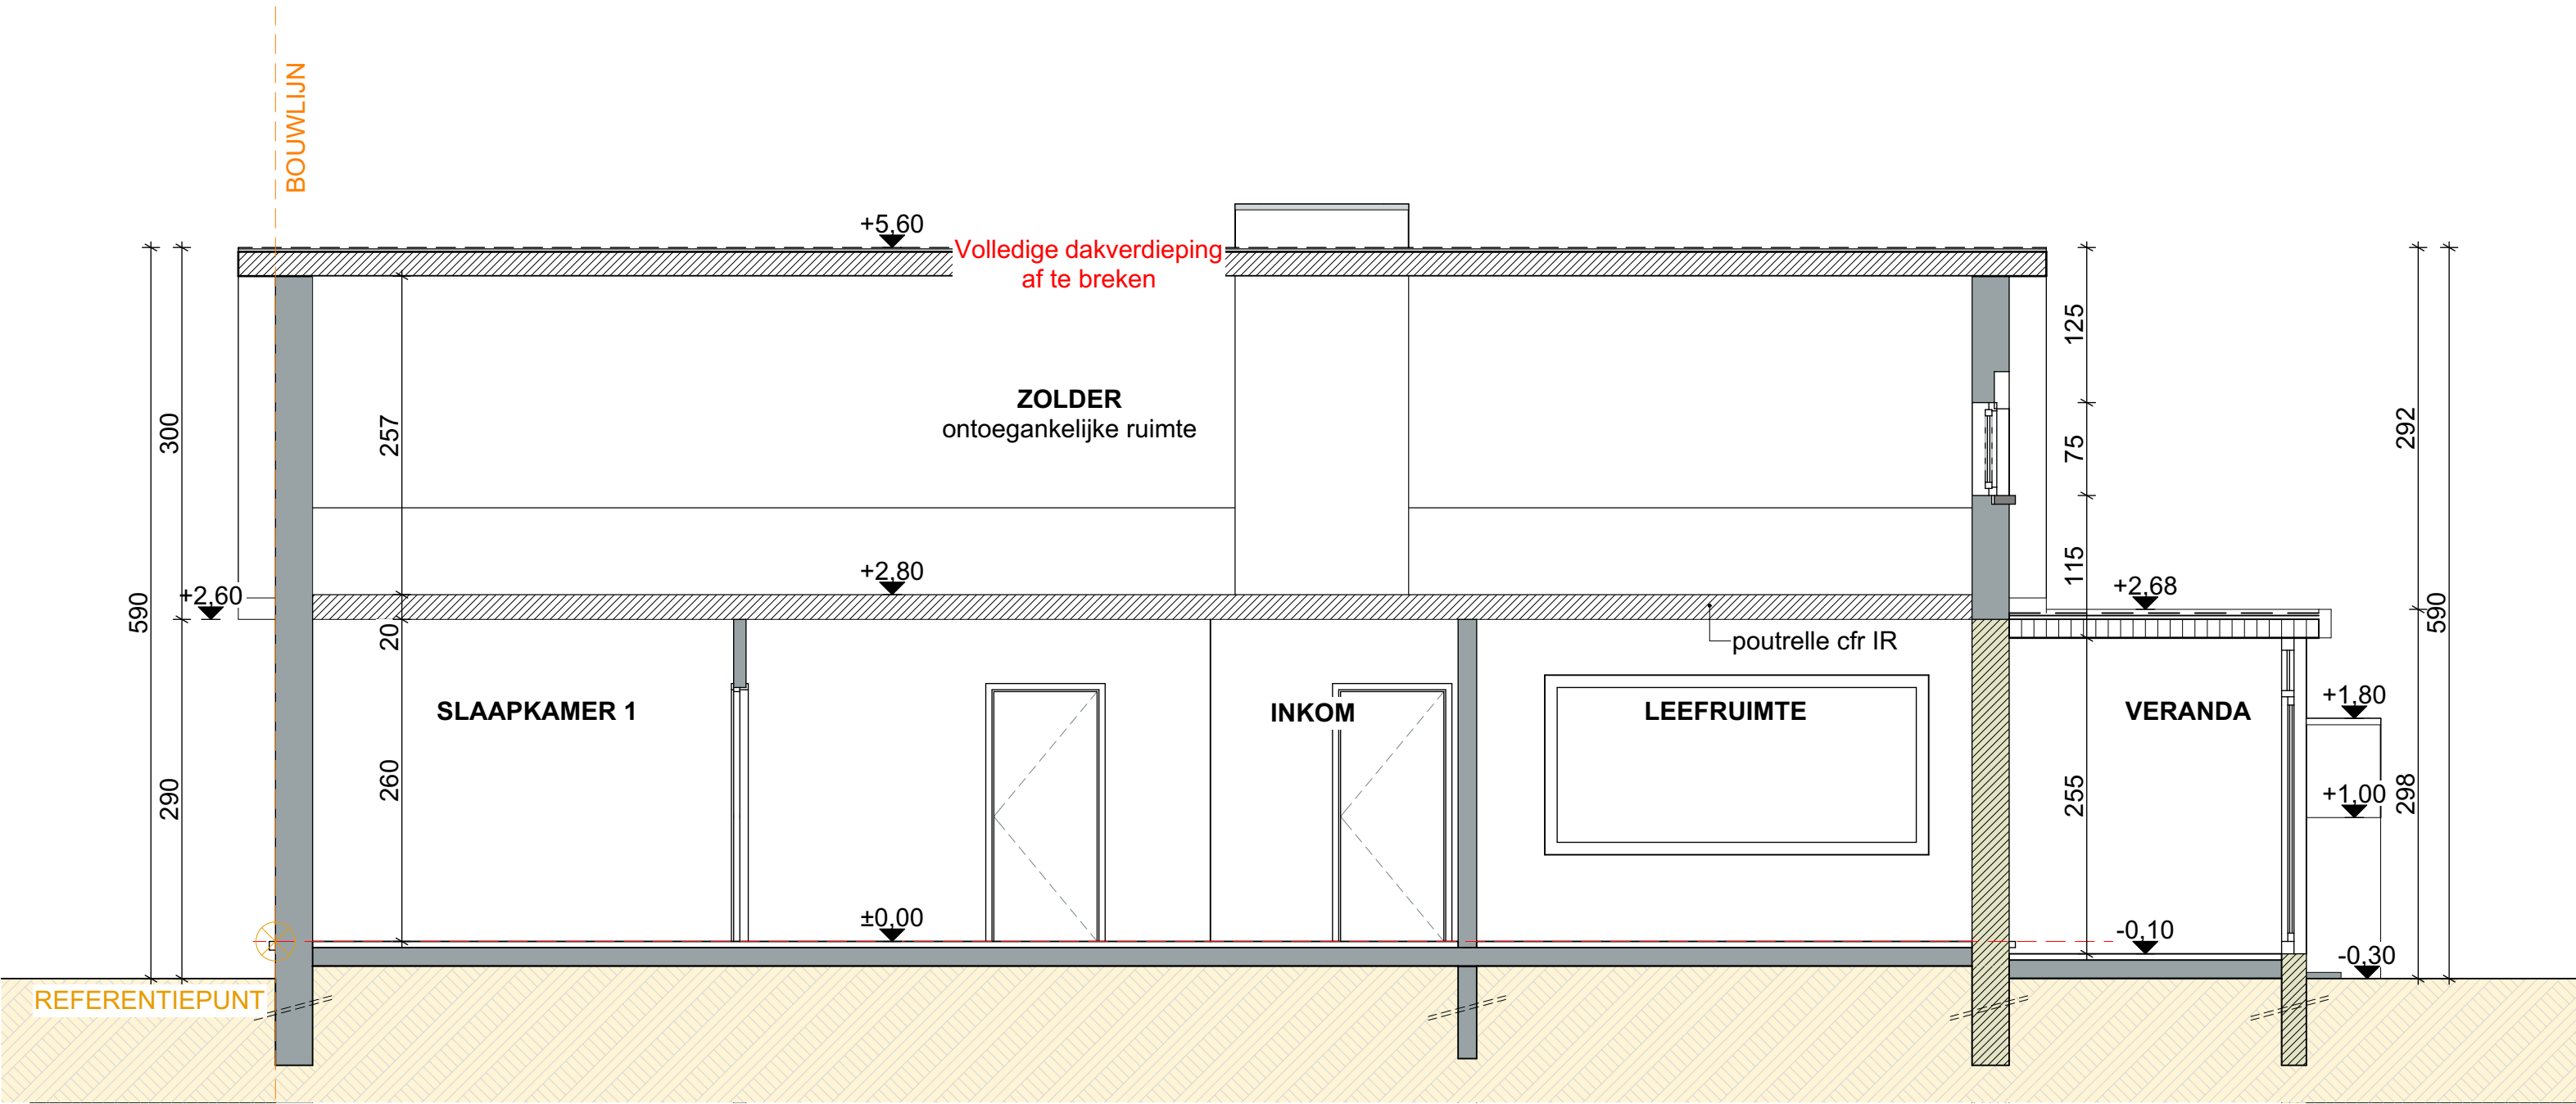

LEGENDE

- bestaande muur
- af te breken

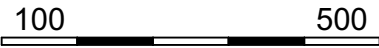

|                                 |                   |      |       |                                                                 |
|---------------------------------|-------------------|------|-------|-----------------------------------------------------------------|
| LUCHTHAVENLAAN 32 9051 GENT     | DATUM3/06/2025    | FASE | PLAN  | <div><div>{r}</div><div>rukiye karanfil architecten</div></div> |
| BESTAANDE TOESTAND DOORSNEDE AA | SCHAALA3 1/50     | BA   | 23/35 |                                                                 |
|                                 | PROJECTNR.2025.09 |      |       |                                                                 |