


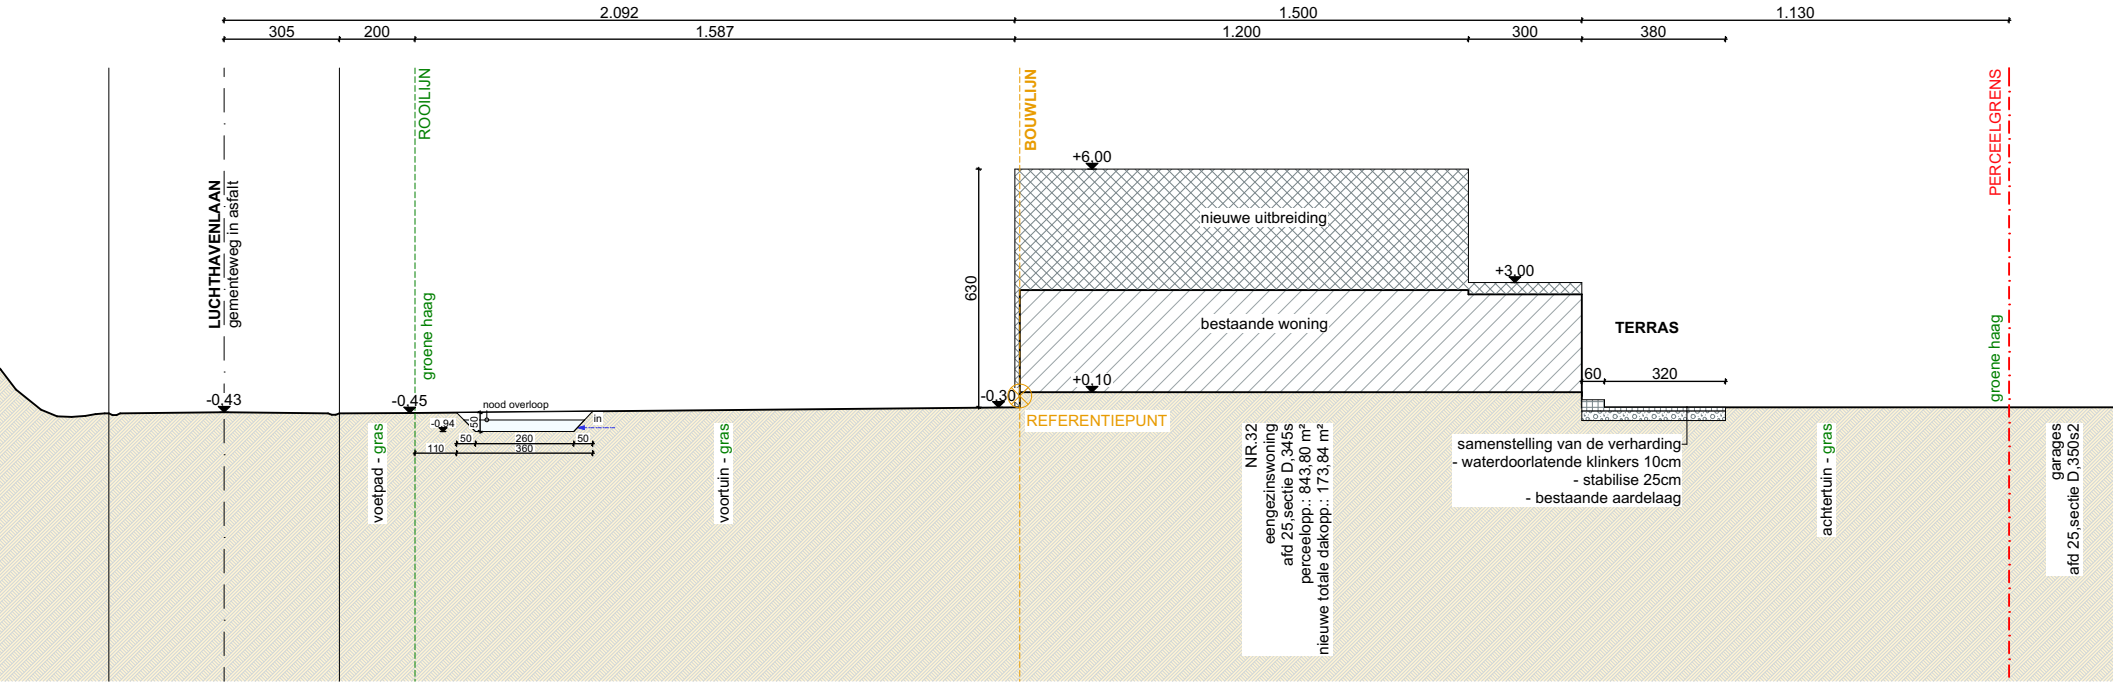

- perceelgrens
- rooilijn
- bouwlijn
- profiel gebuur
- profiel gebuur

LEGENDE

- bestaande woning
- nieuwe uitbreiding

100 500

LUCHTHAVENLAAN 32 9051 GENT	DATUM3/06/2025	FASE	PLAN	ZIE BIJZONDERE VOORWAARDE(N) {r} rukiye karanfil architecten	
NIEUWE TOESTAND TERREINPROFIEL	SCHAALA3 1/200	BA	25/35		
	PROJECTNR.2025.09				