


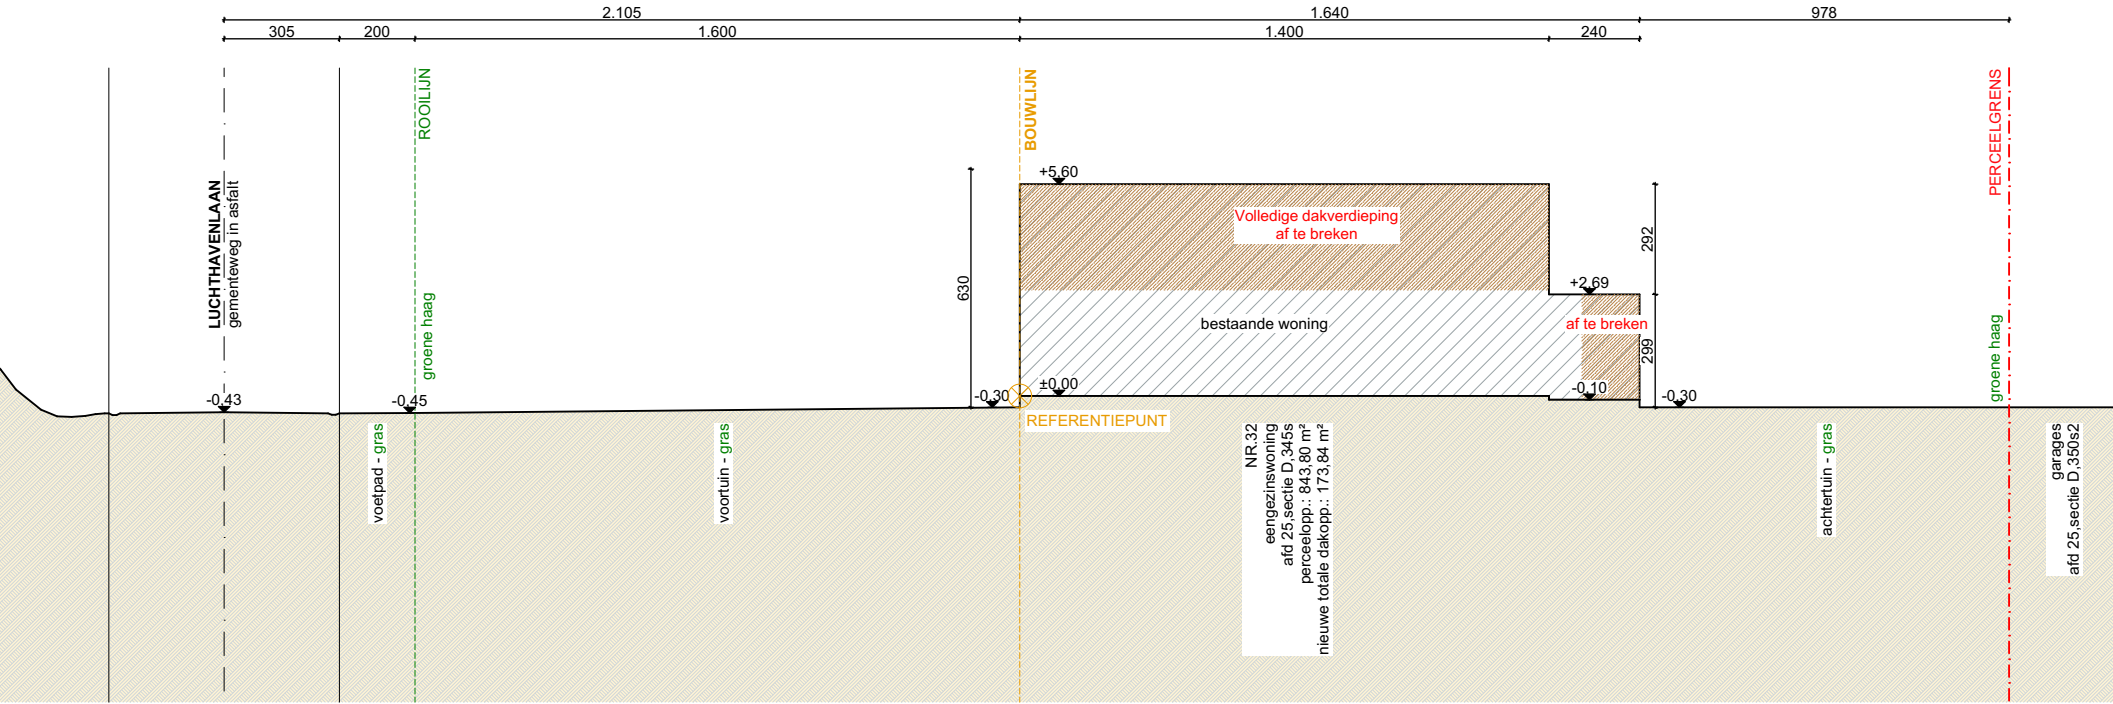

- perceelgrens
- rooilijn
- bouwlijn
- profiel gebuur
- profiel gebuur

LEGENDE

bestaande woning

af te breken



LUCHTHAVENLAAN 32 9051 GENT	DATUM3/06/2025	FASE	PLAN	{r} rukiye karanfil architecten	
BESTAANDE TOESTAND TERREINPROFIEL	SCHAALA3 1/200	BA	14/35		
	PROJECTNR.2025.09				