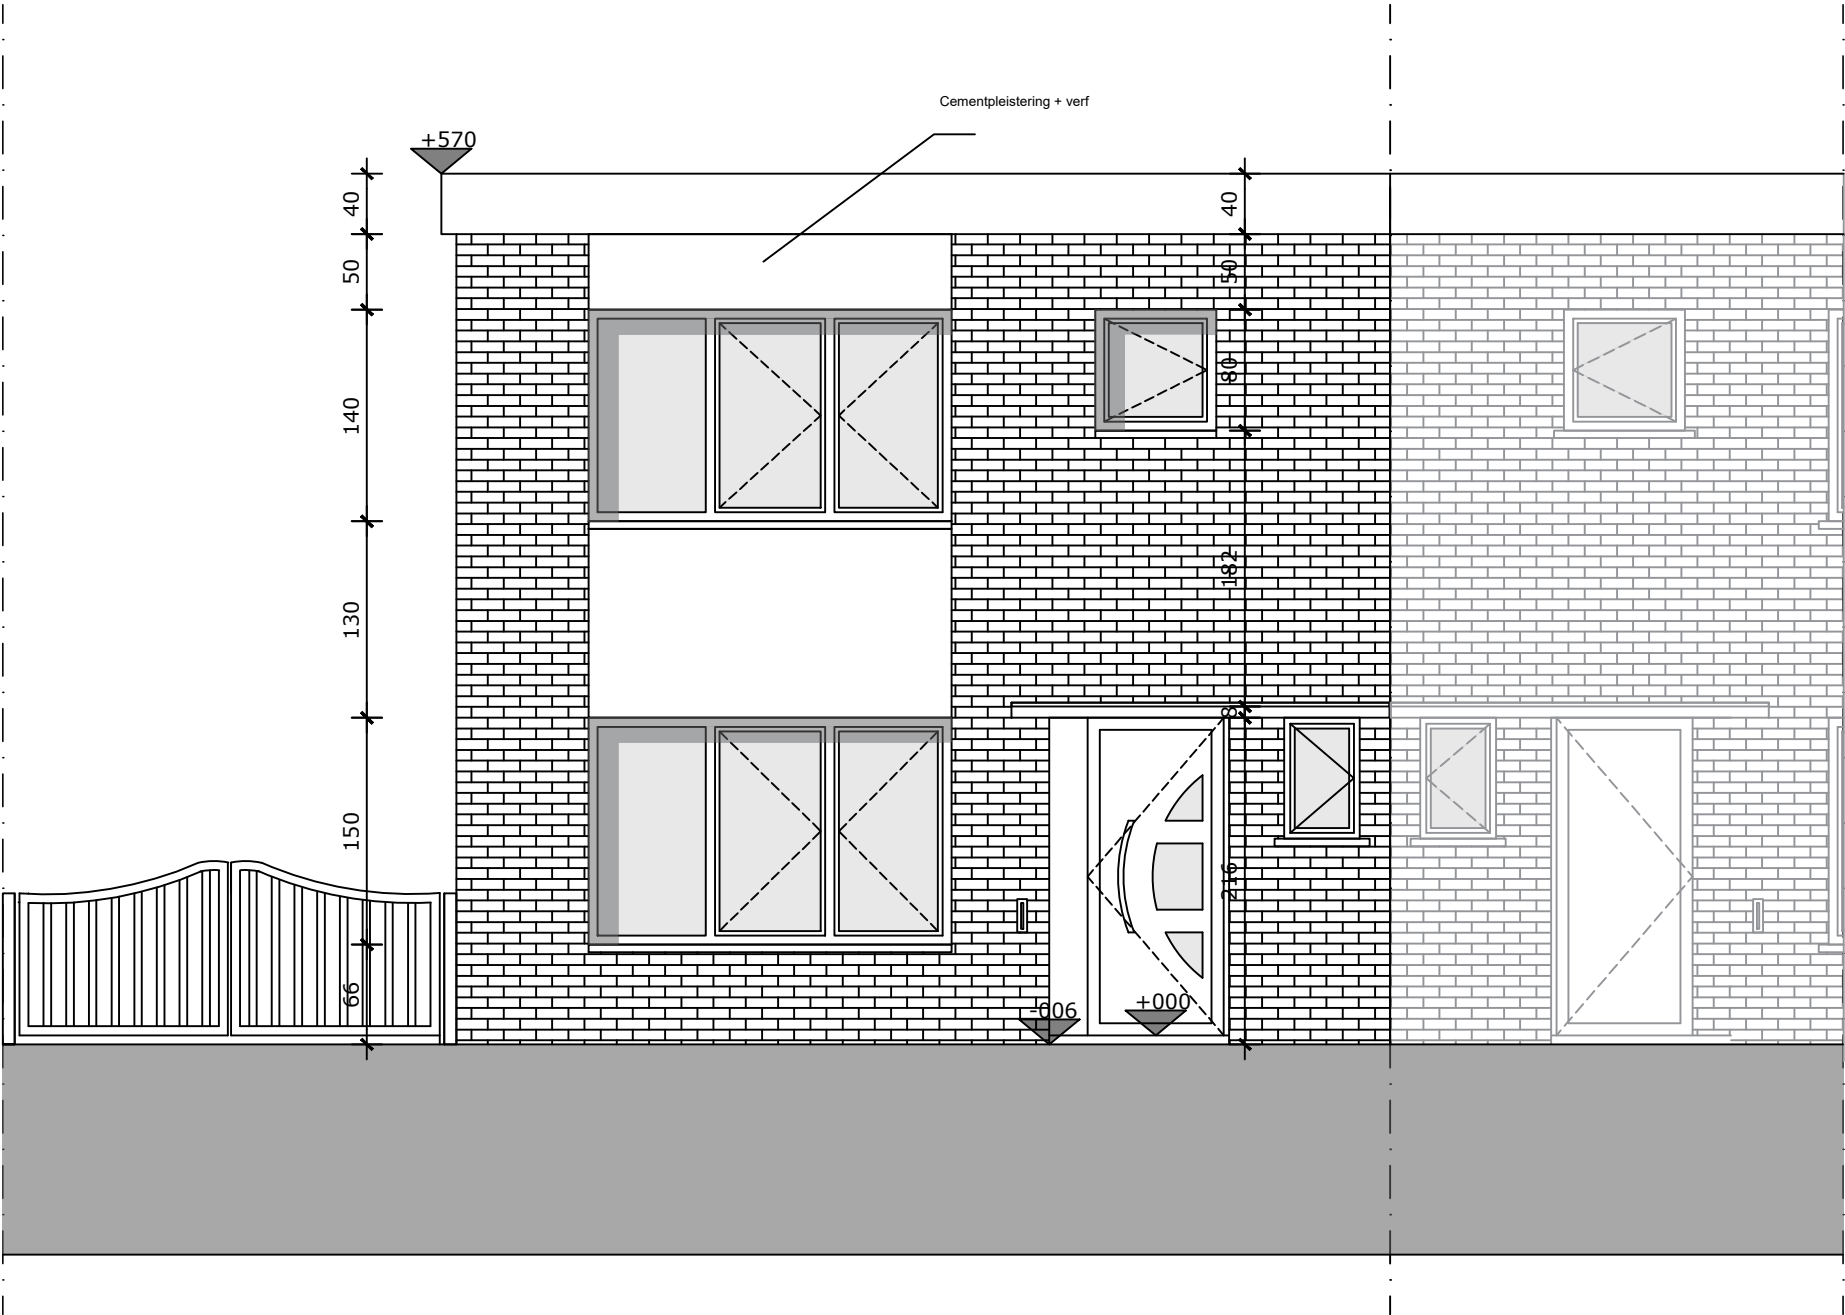


Vorgevel	
Adres: Zuidledeplein 5	
9000 Gent	
Omgevingsvergunning	
Bestaand toestand	
Schaal 1/50	