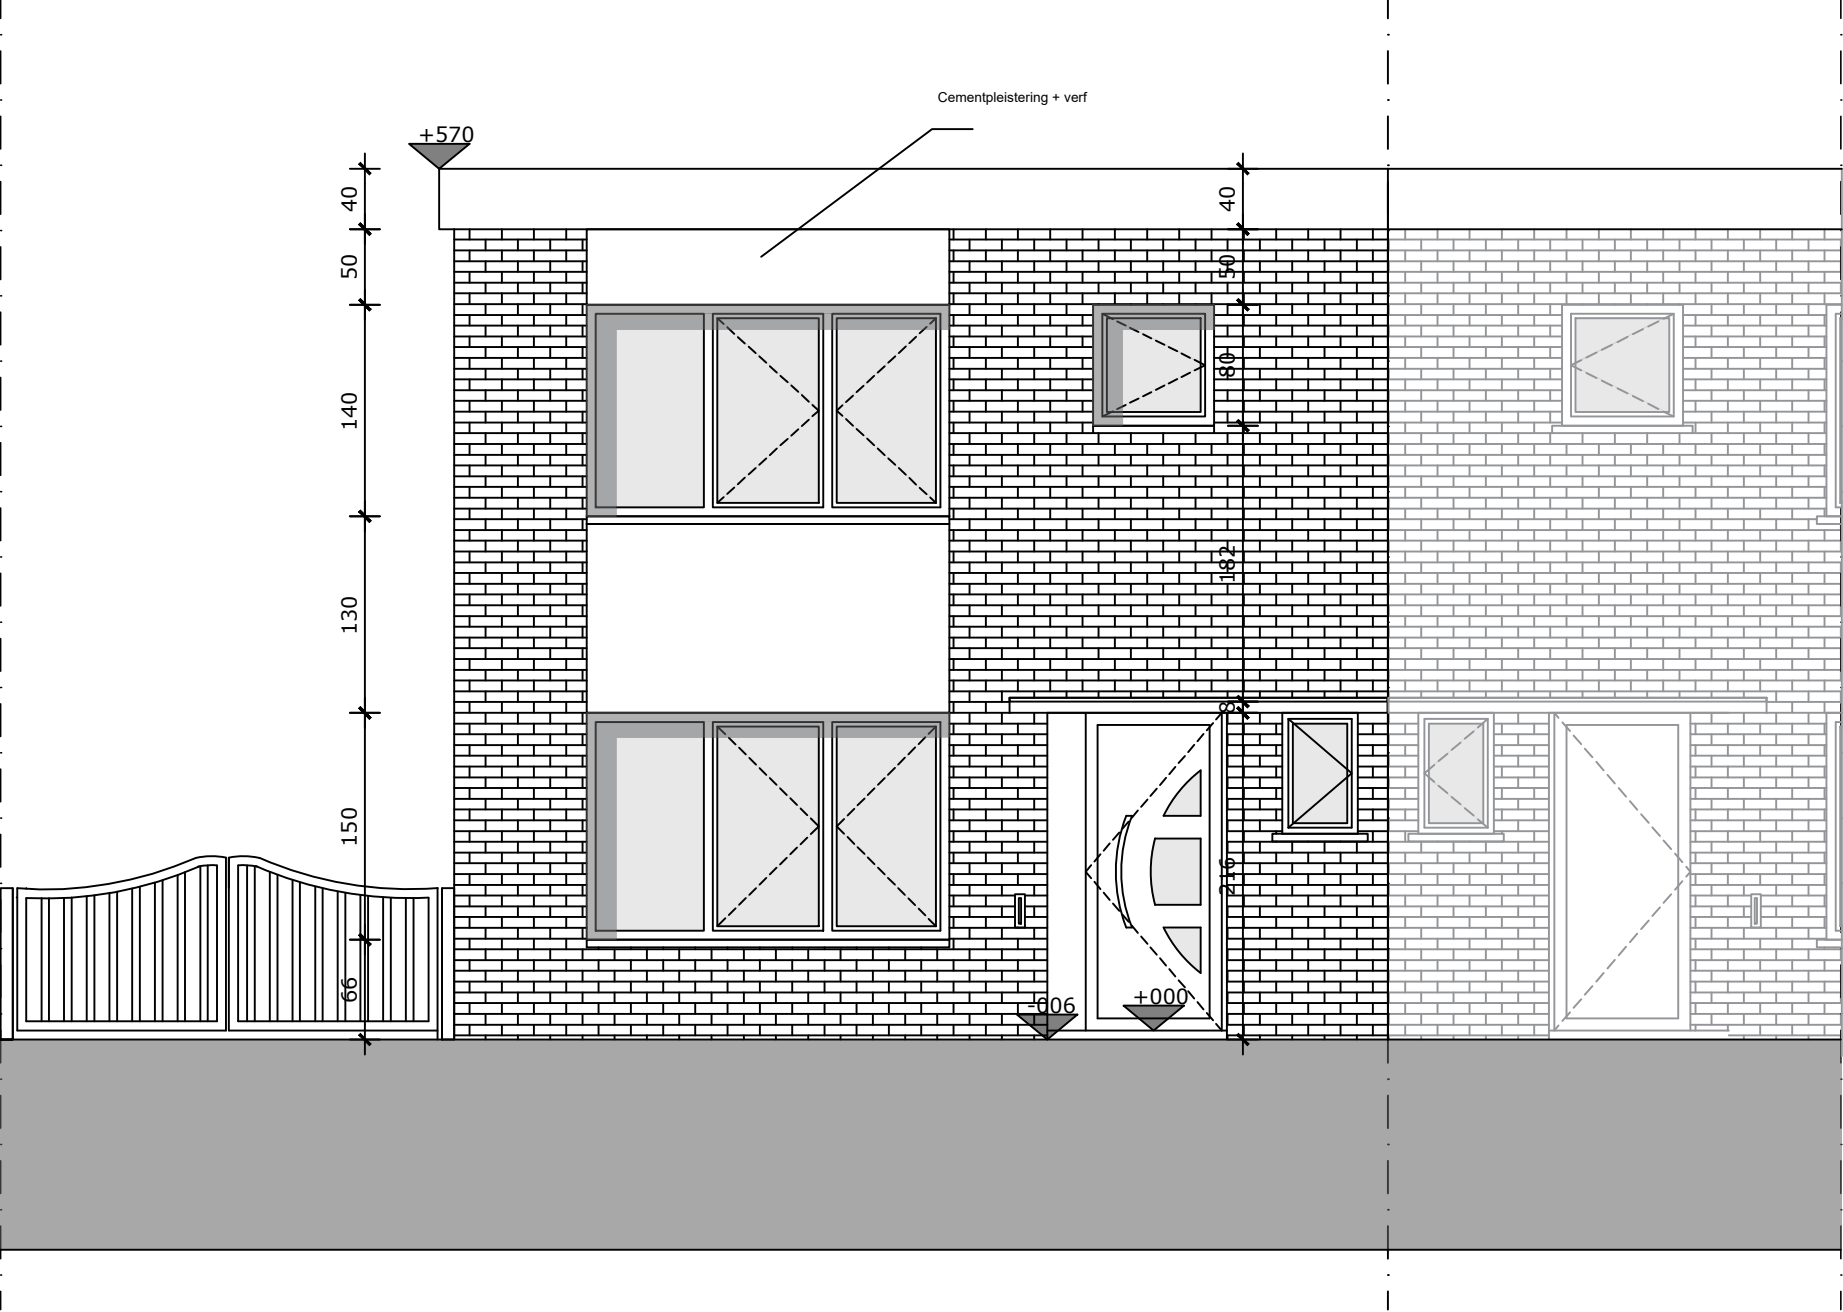


Voorgevel Adres: Zuidledeplein 5 9000 Gent Omgevingsvergunning Vergund toestand Schaal 1/50	
---	--