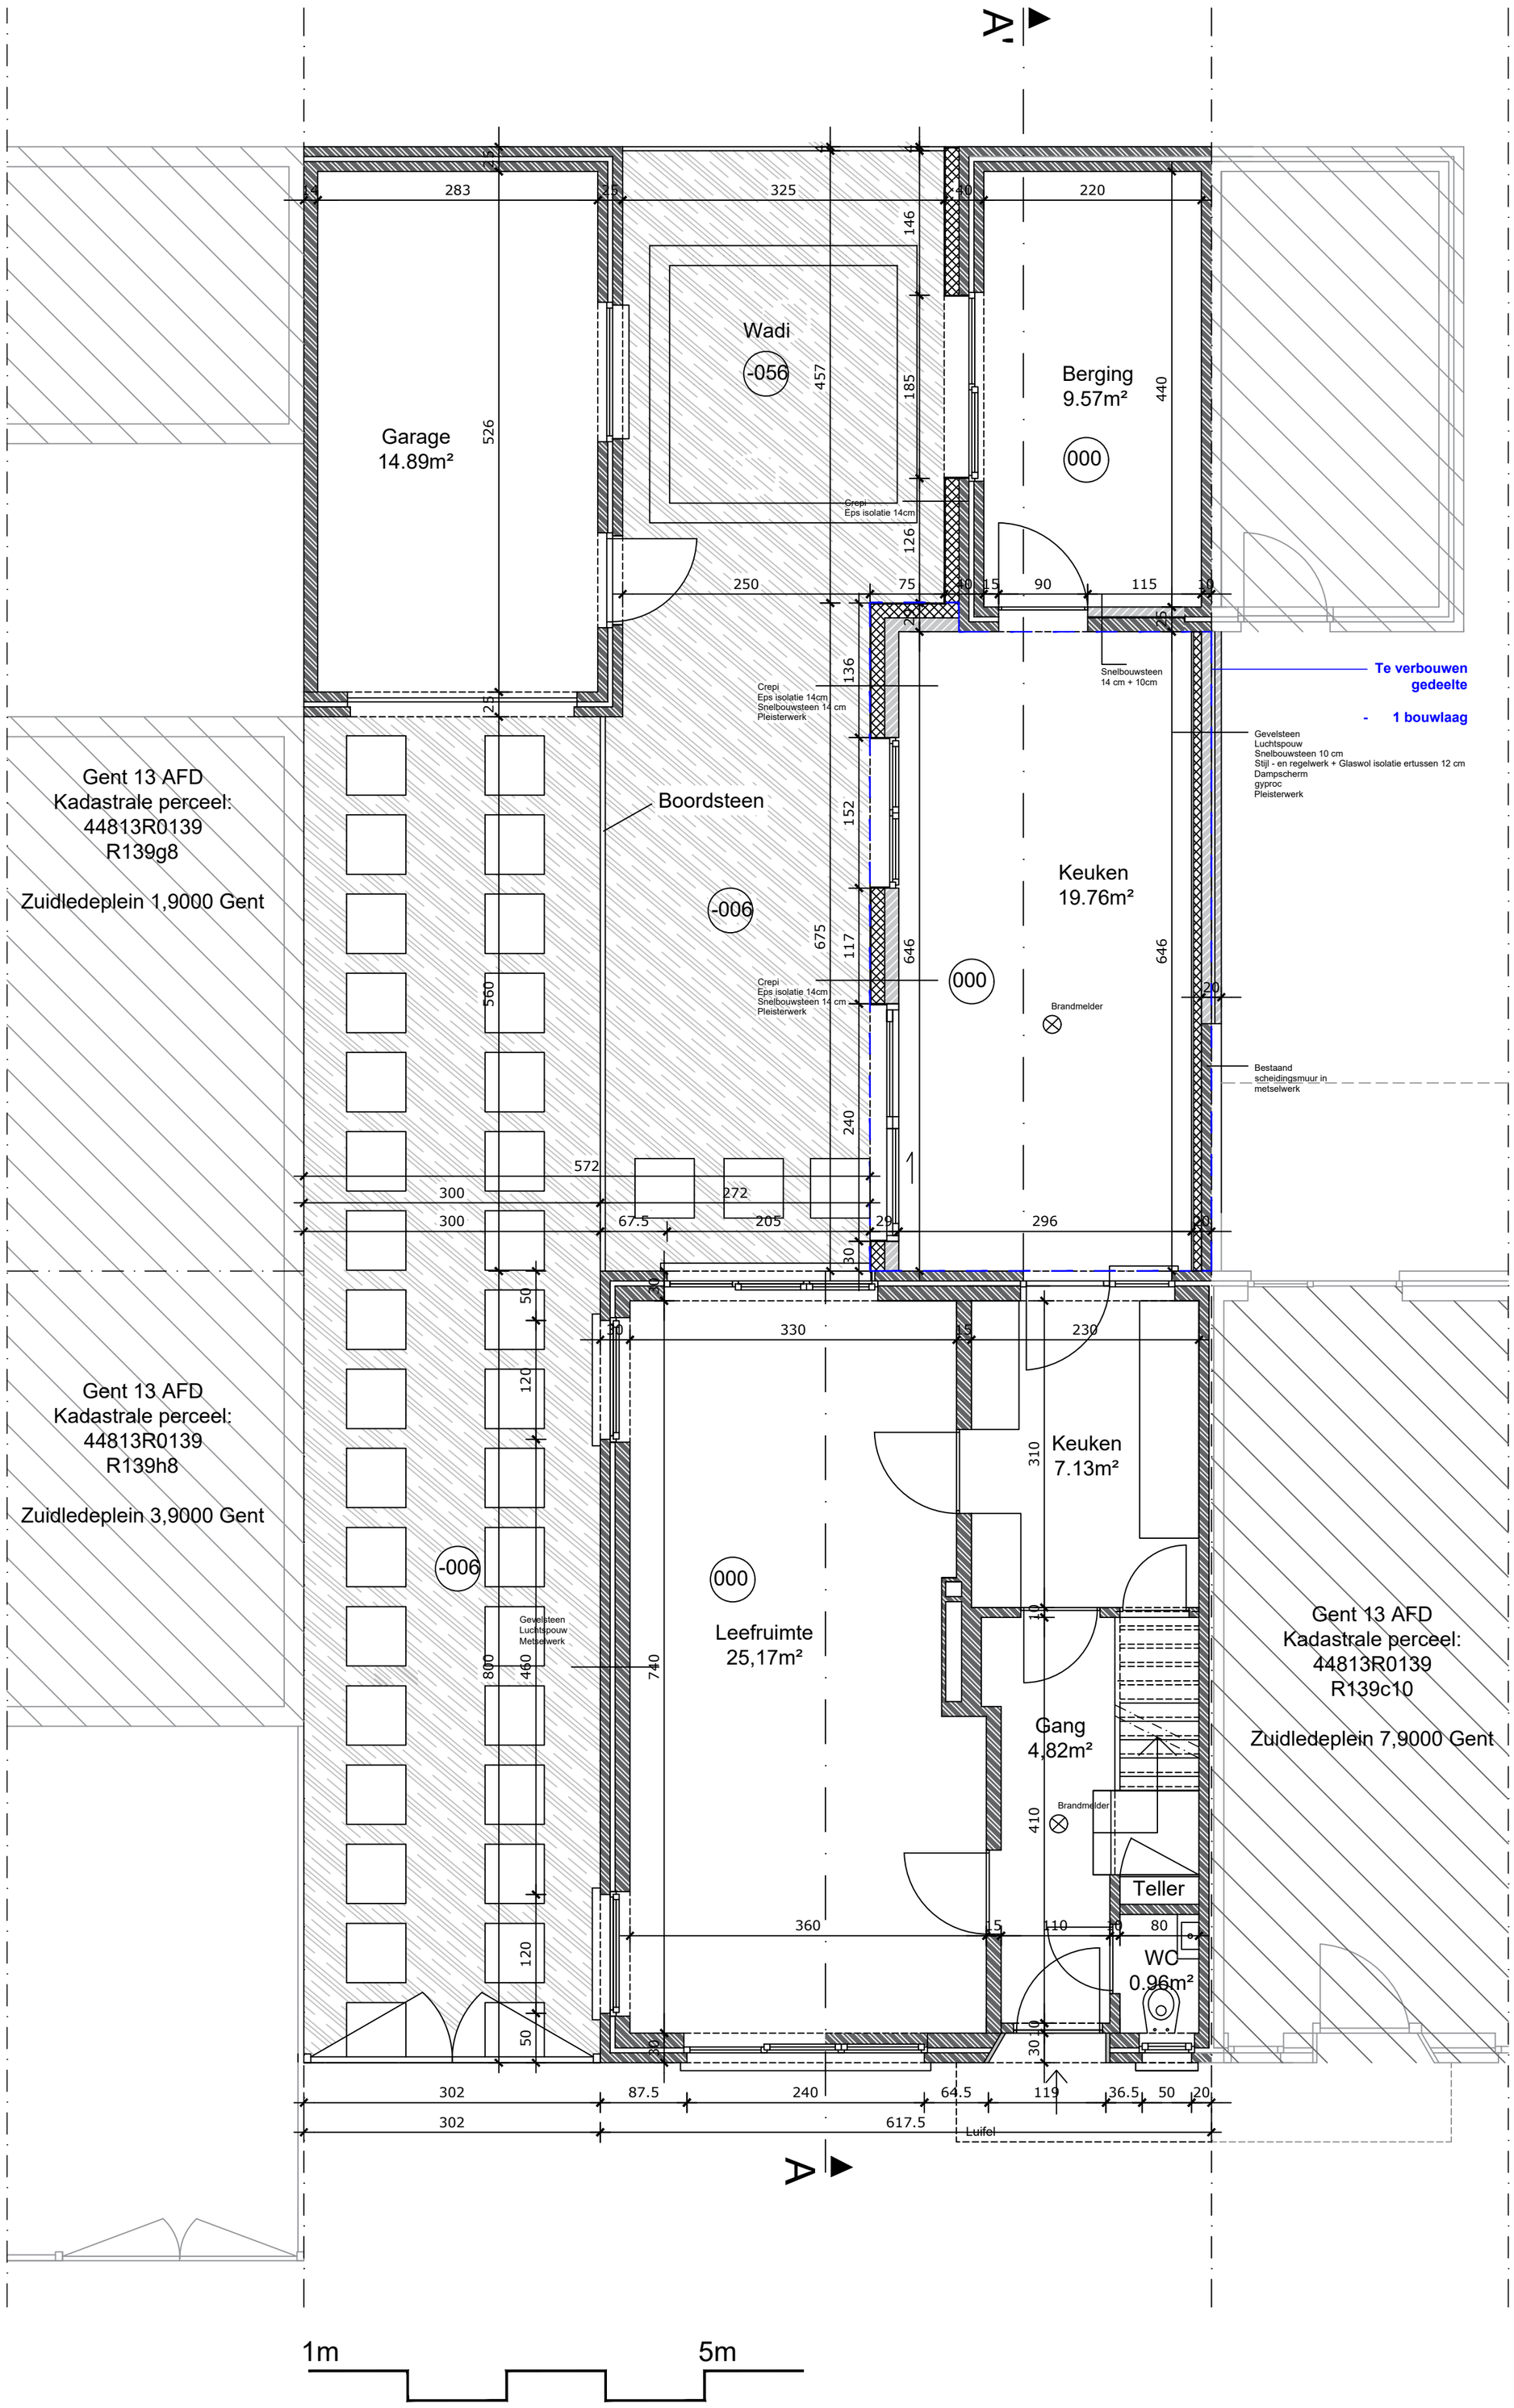

ZIE BIJZONDERE VOORWAARDE(N)

Gelijkvloers
Adres: Zuidledeplein 5
9000 Gent
Omgevingsvergunning
Nieuwe toestand
Schaal 1/50

N