


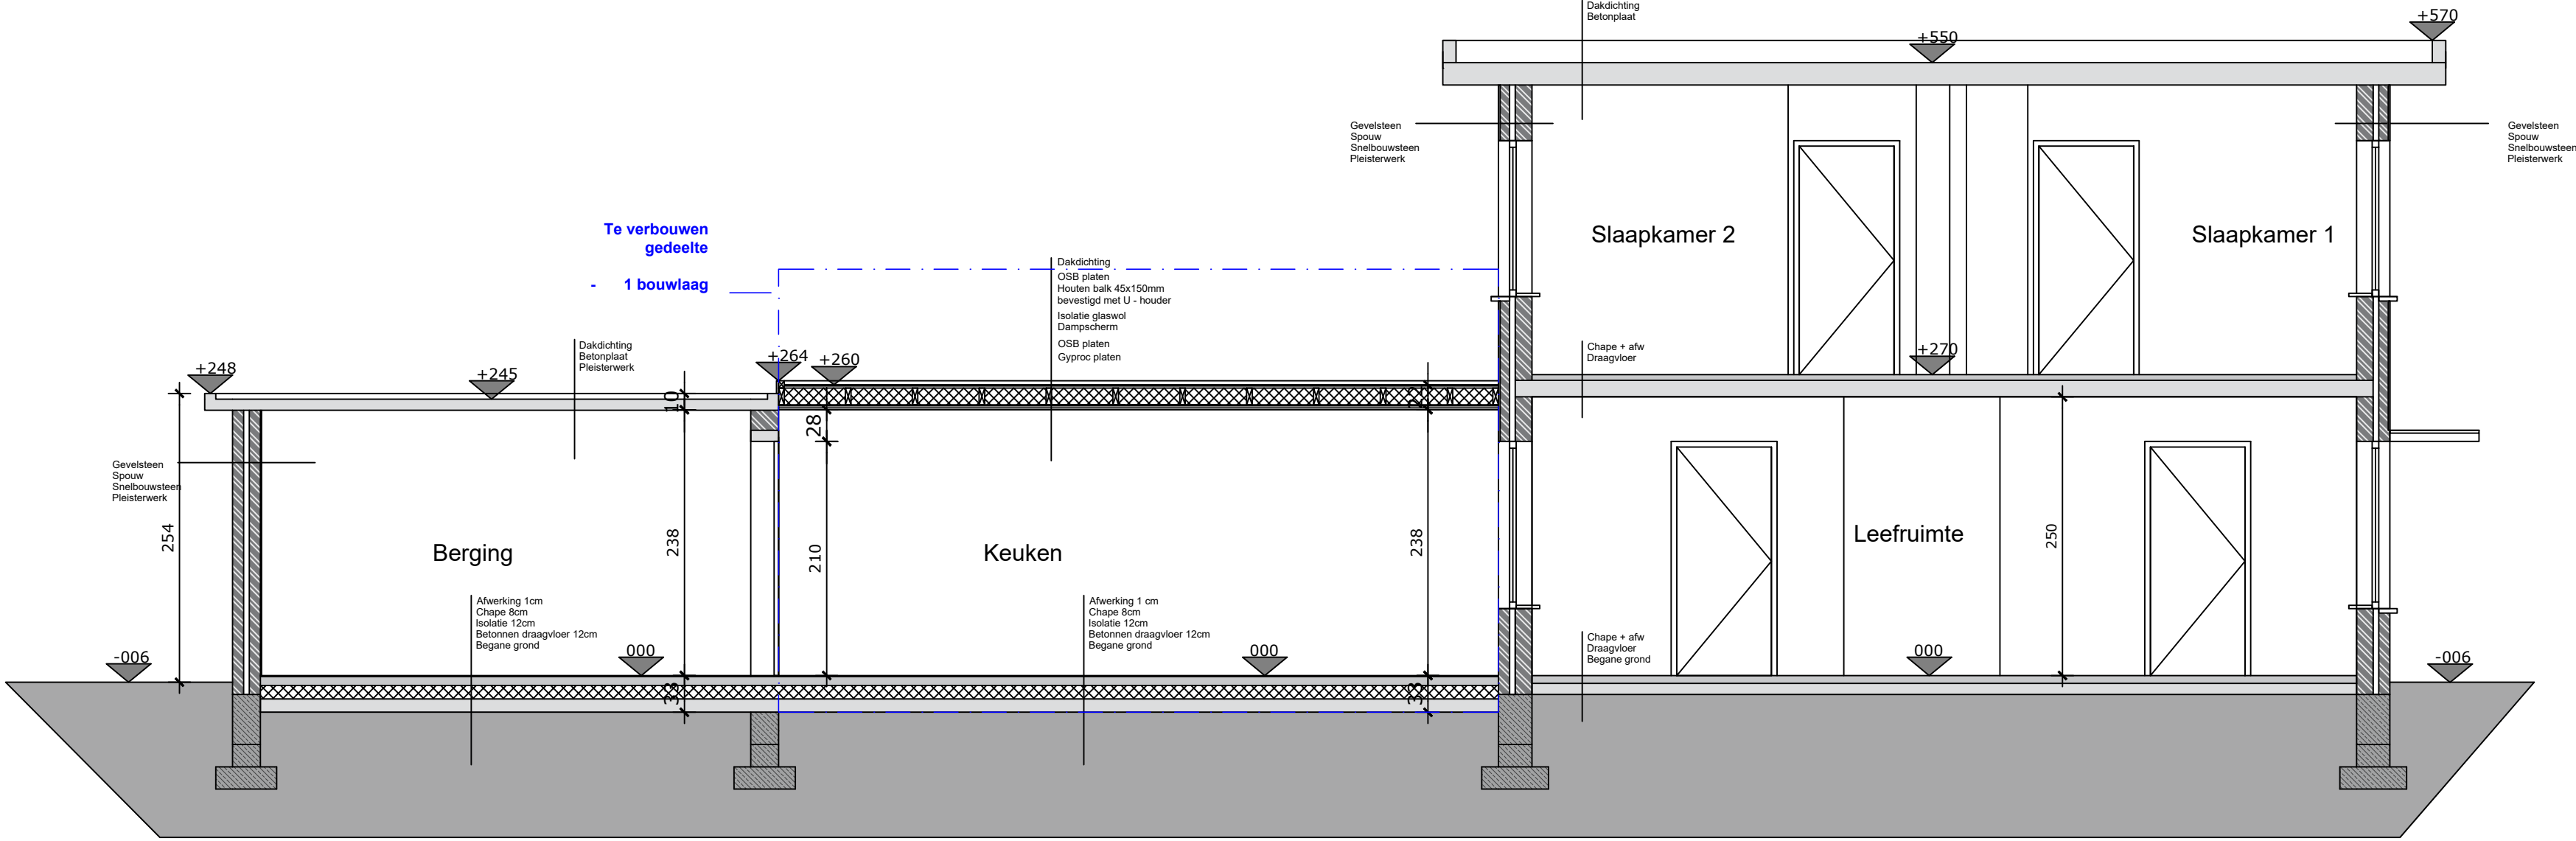

1m 5m

**ZIE BIJZONDERE
VOORWAARDE(N)**