


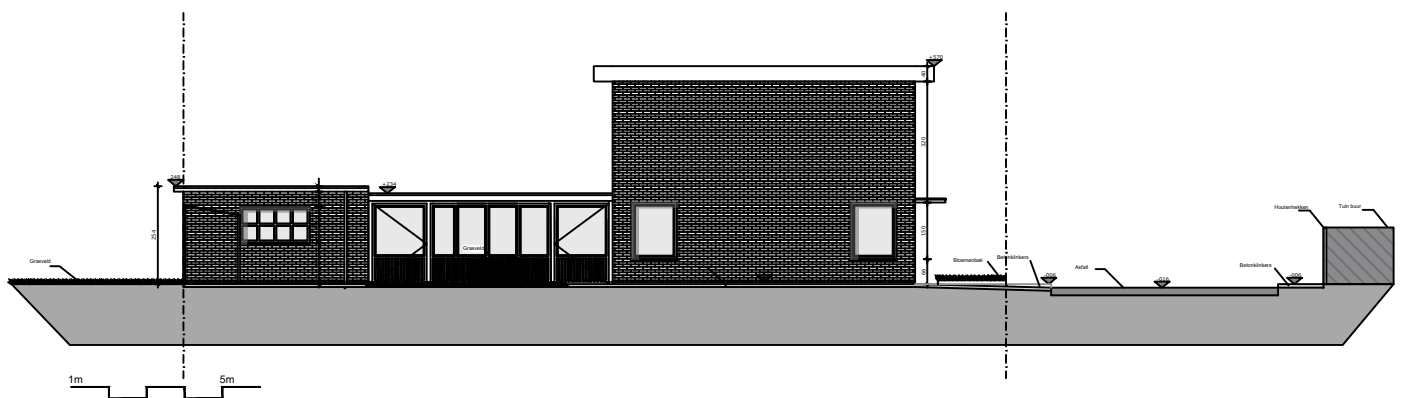

Terreinsnede BB'
 Adres: Zuidledeplein 5
 9000 Gent
 Omgevingsvergunning
 Vergund toestand
 Schaal 1/200

