

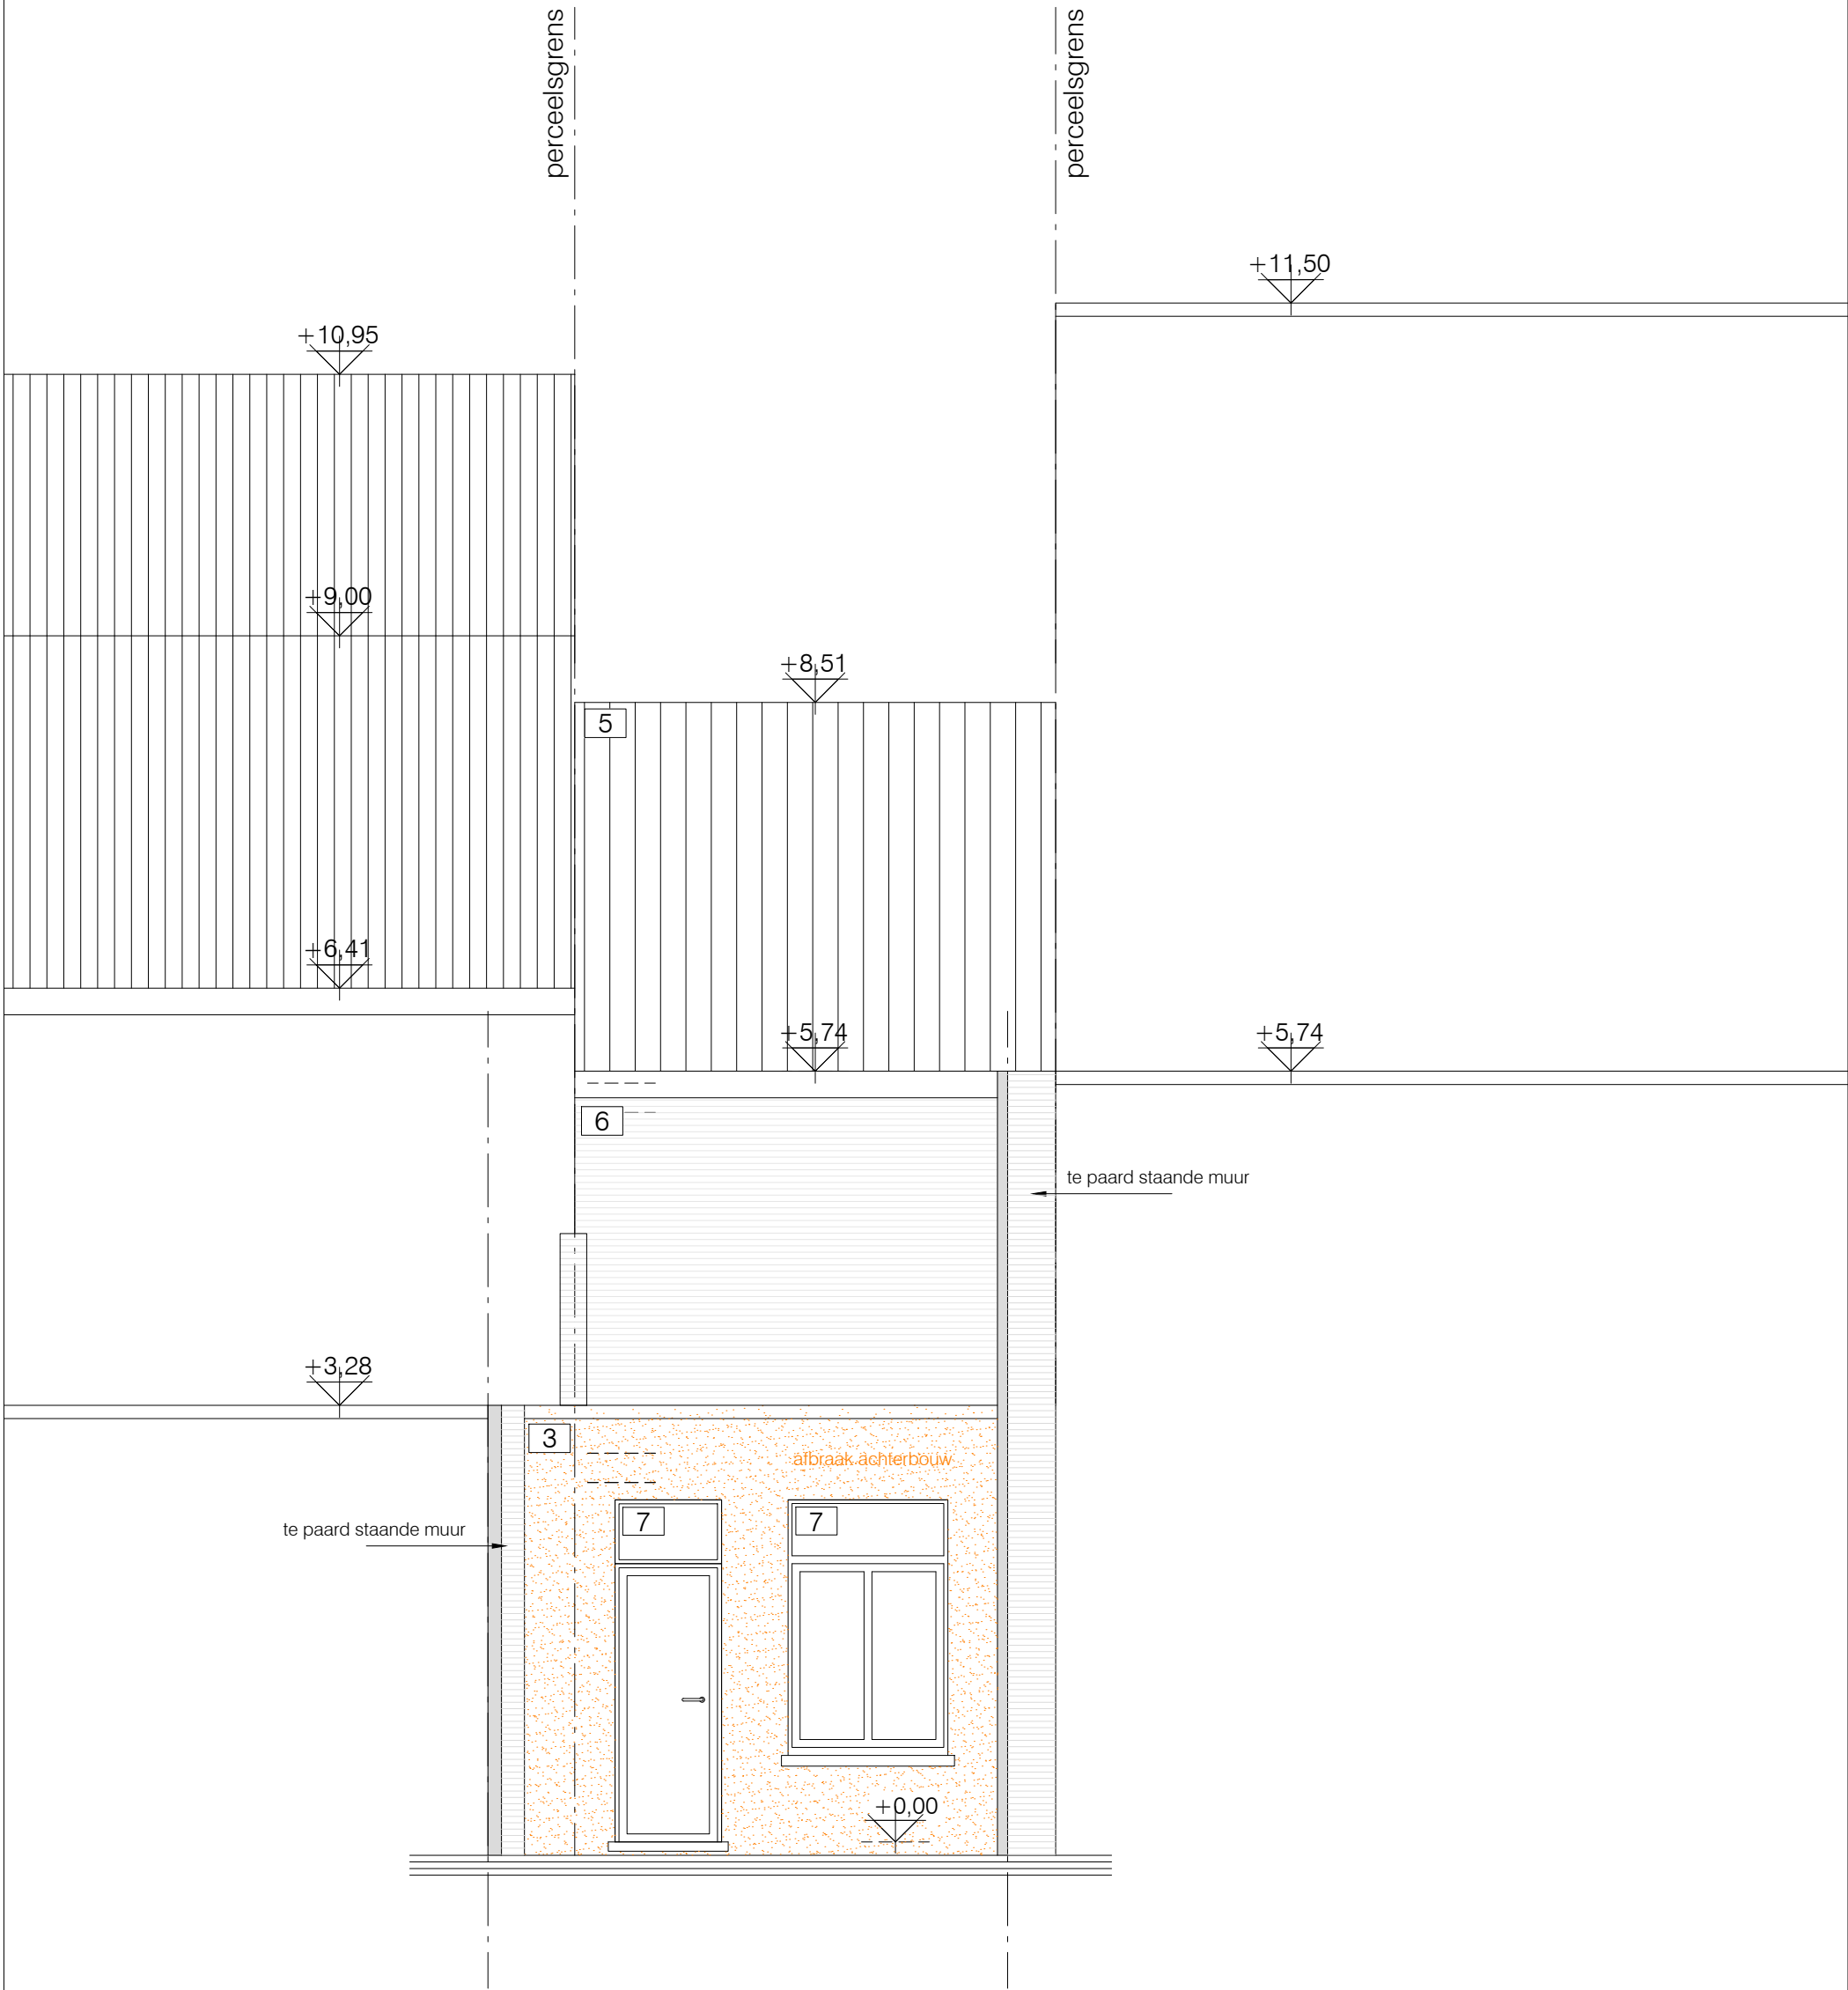


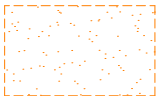

 afbraak

SCHAAL 1/50

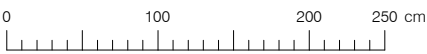

achtergevel
bestaande toestand
alle afmetingen zijn in cm
schaal 1/50