



ZIE BIJZONDERE
VOORWAARDE(N)

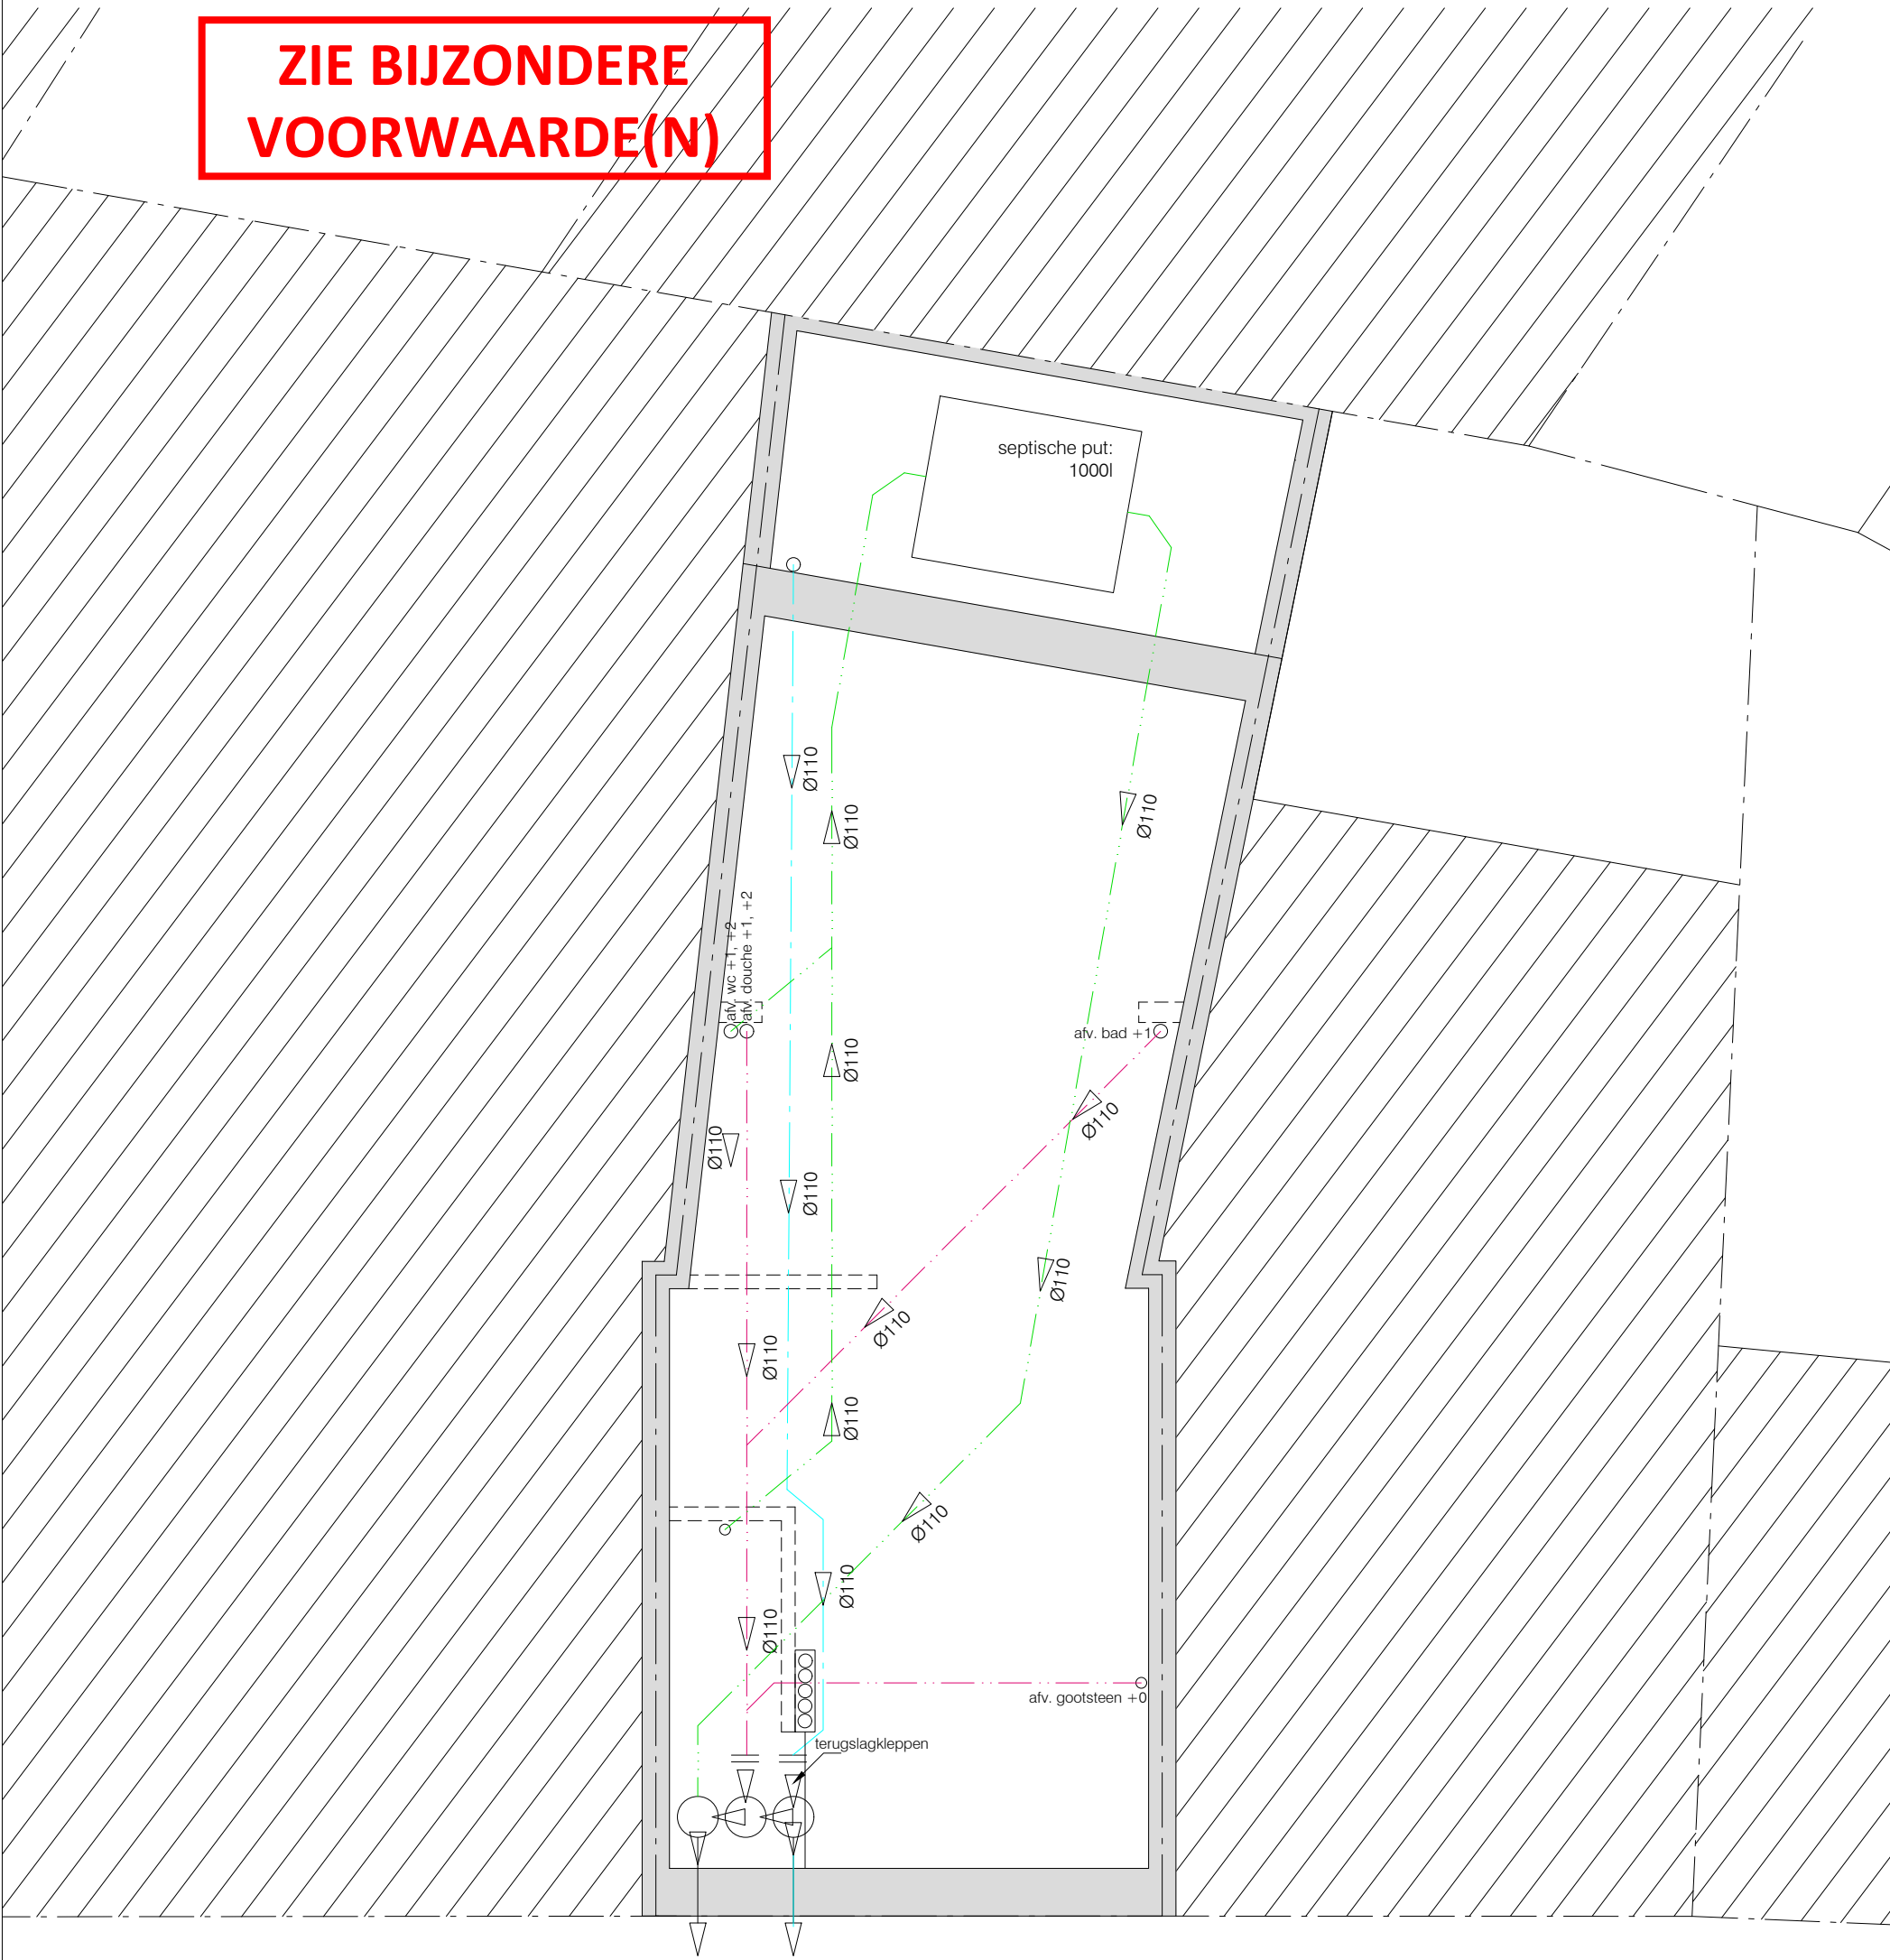

Klein Raamhof

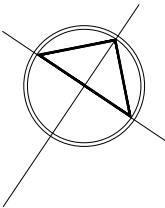

SCHAAL 1/50



rioleringsplan
nieuwe toestand
alle afmetingen zijn in cm
schaal 1/50