


ZIE BIJZONDERE
VOORWAARDE(N)

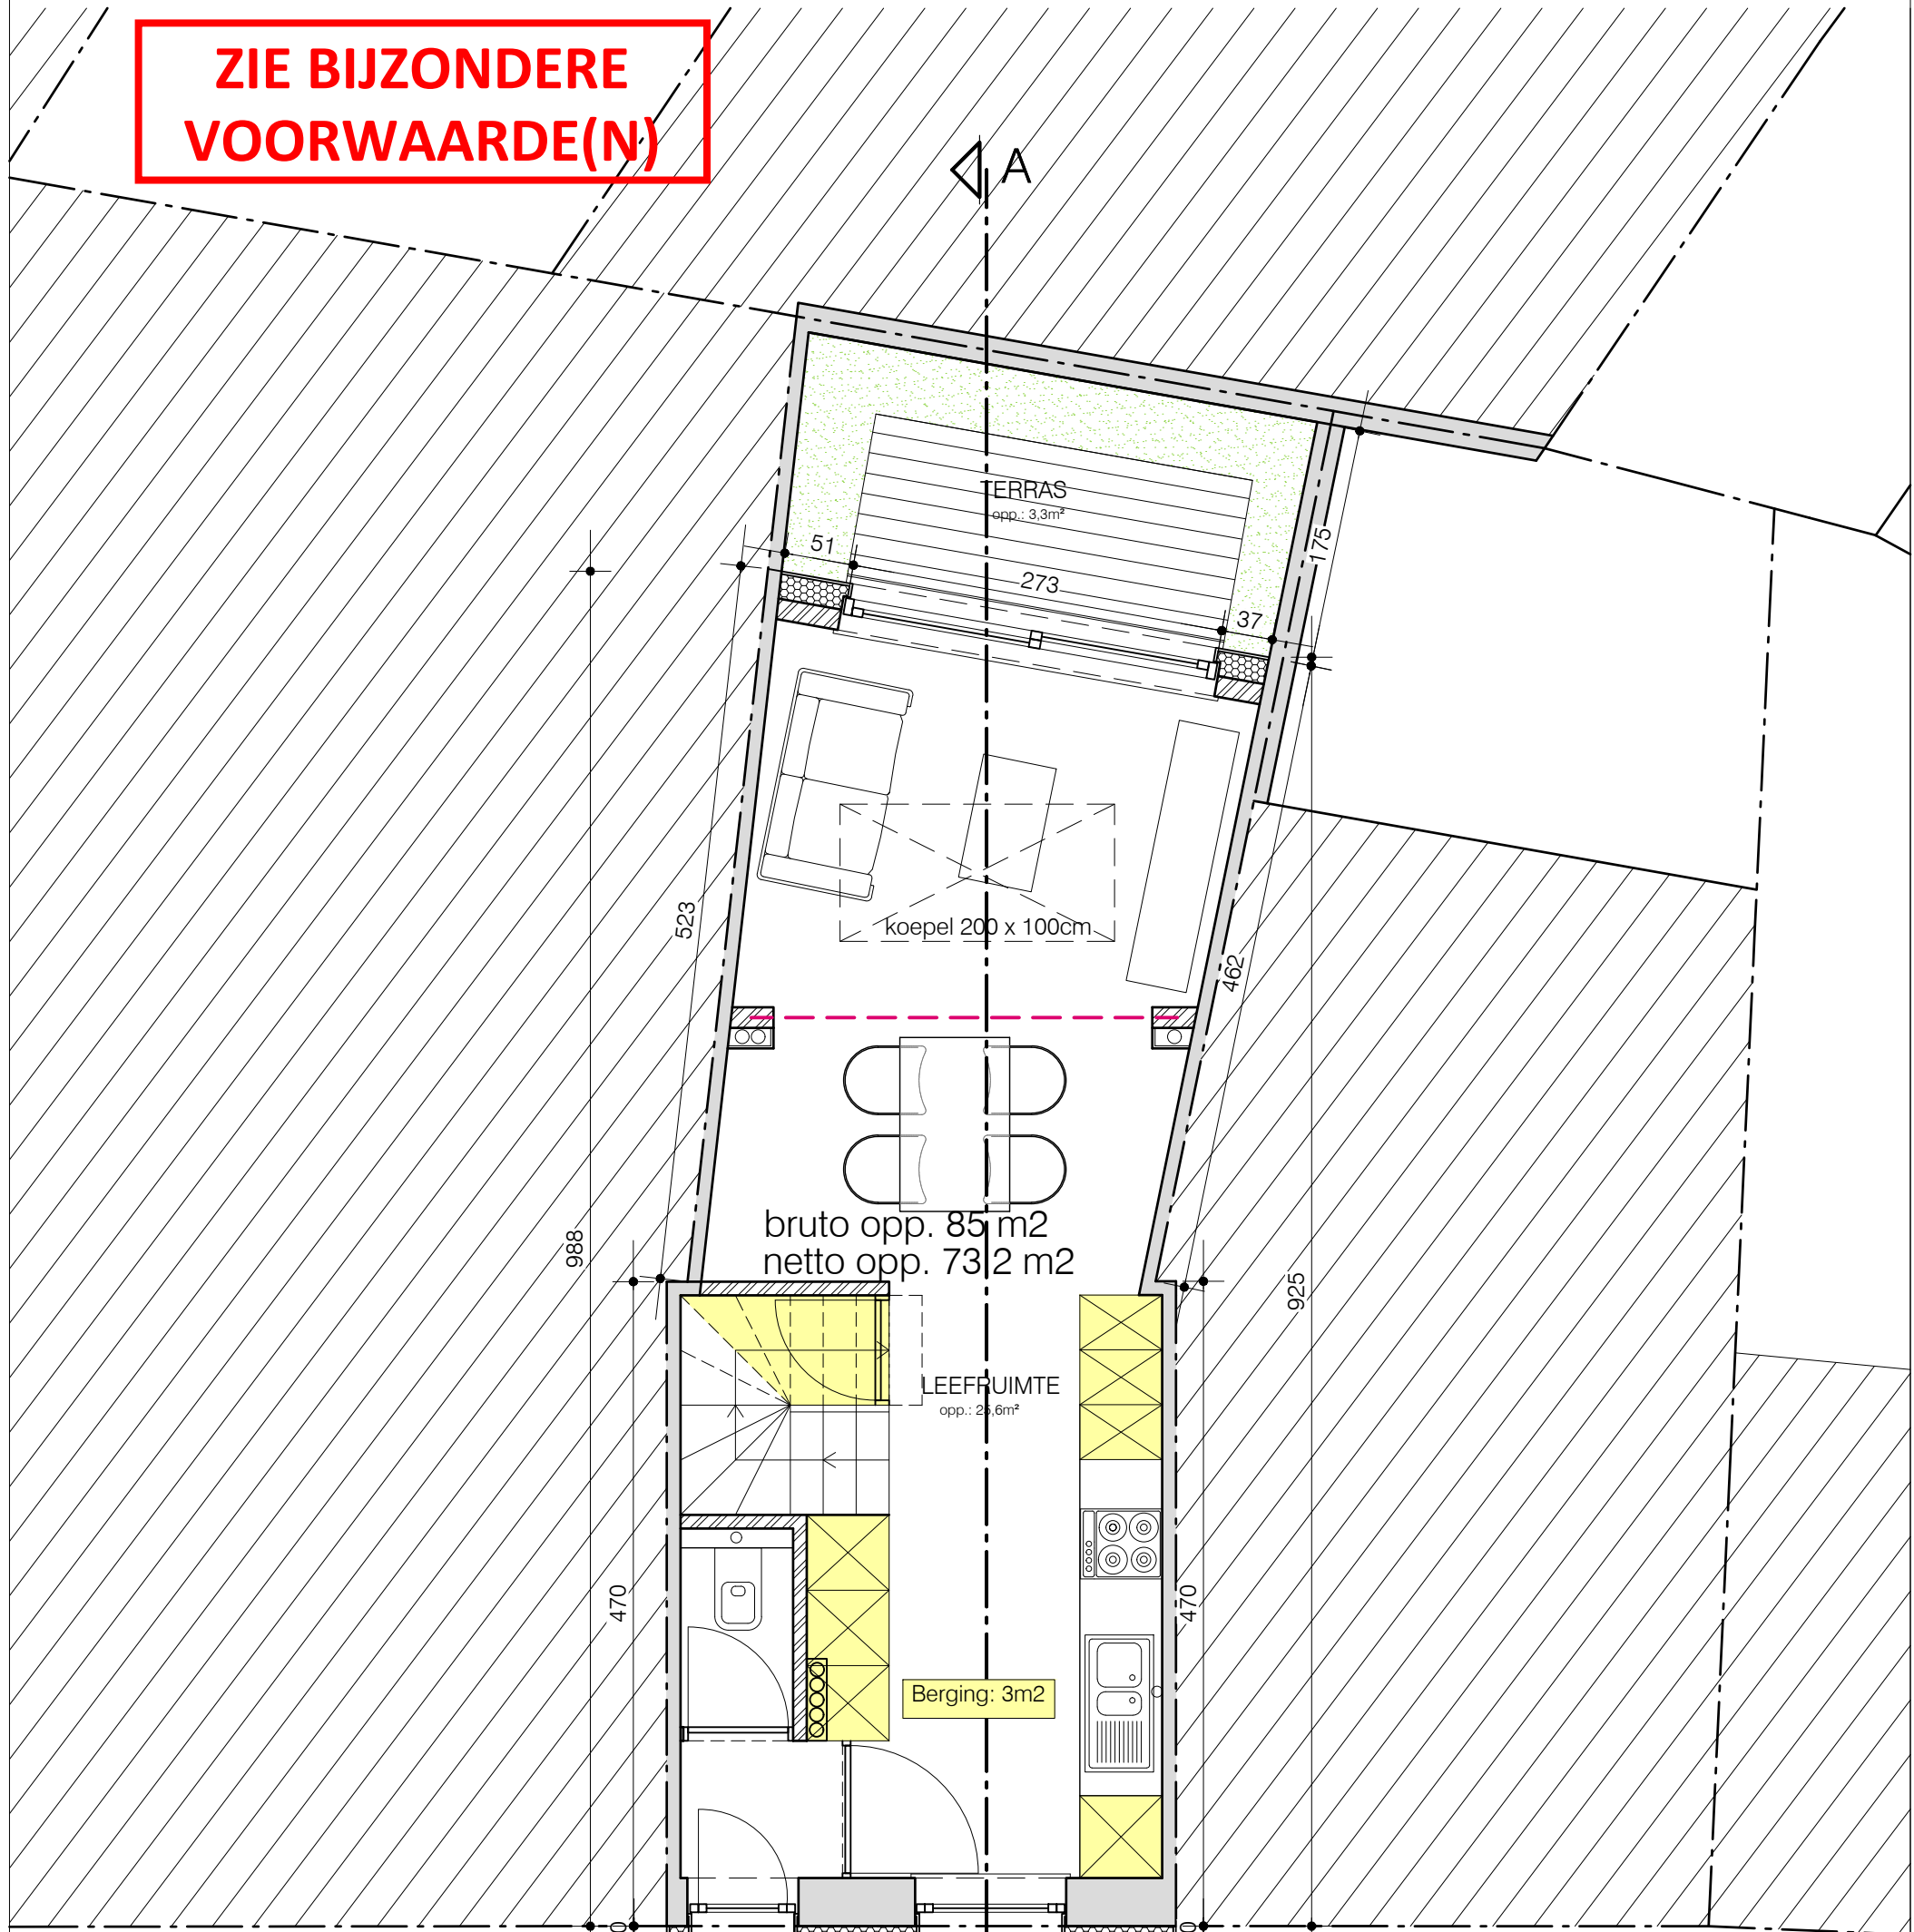


Trottoir - betonklinkers

Klein Raamhof

Gemeenteweg, betonklinkers

as van de weg
GOOT - betonklinkers

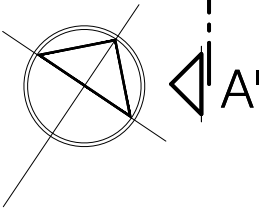

SCHAAL 1/50

0 100 200 250 cm

gelijkvloers
nieuwe toestand
alle afmetingen zijn in cm
schaal 1/50