
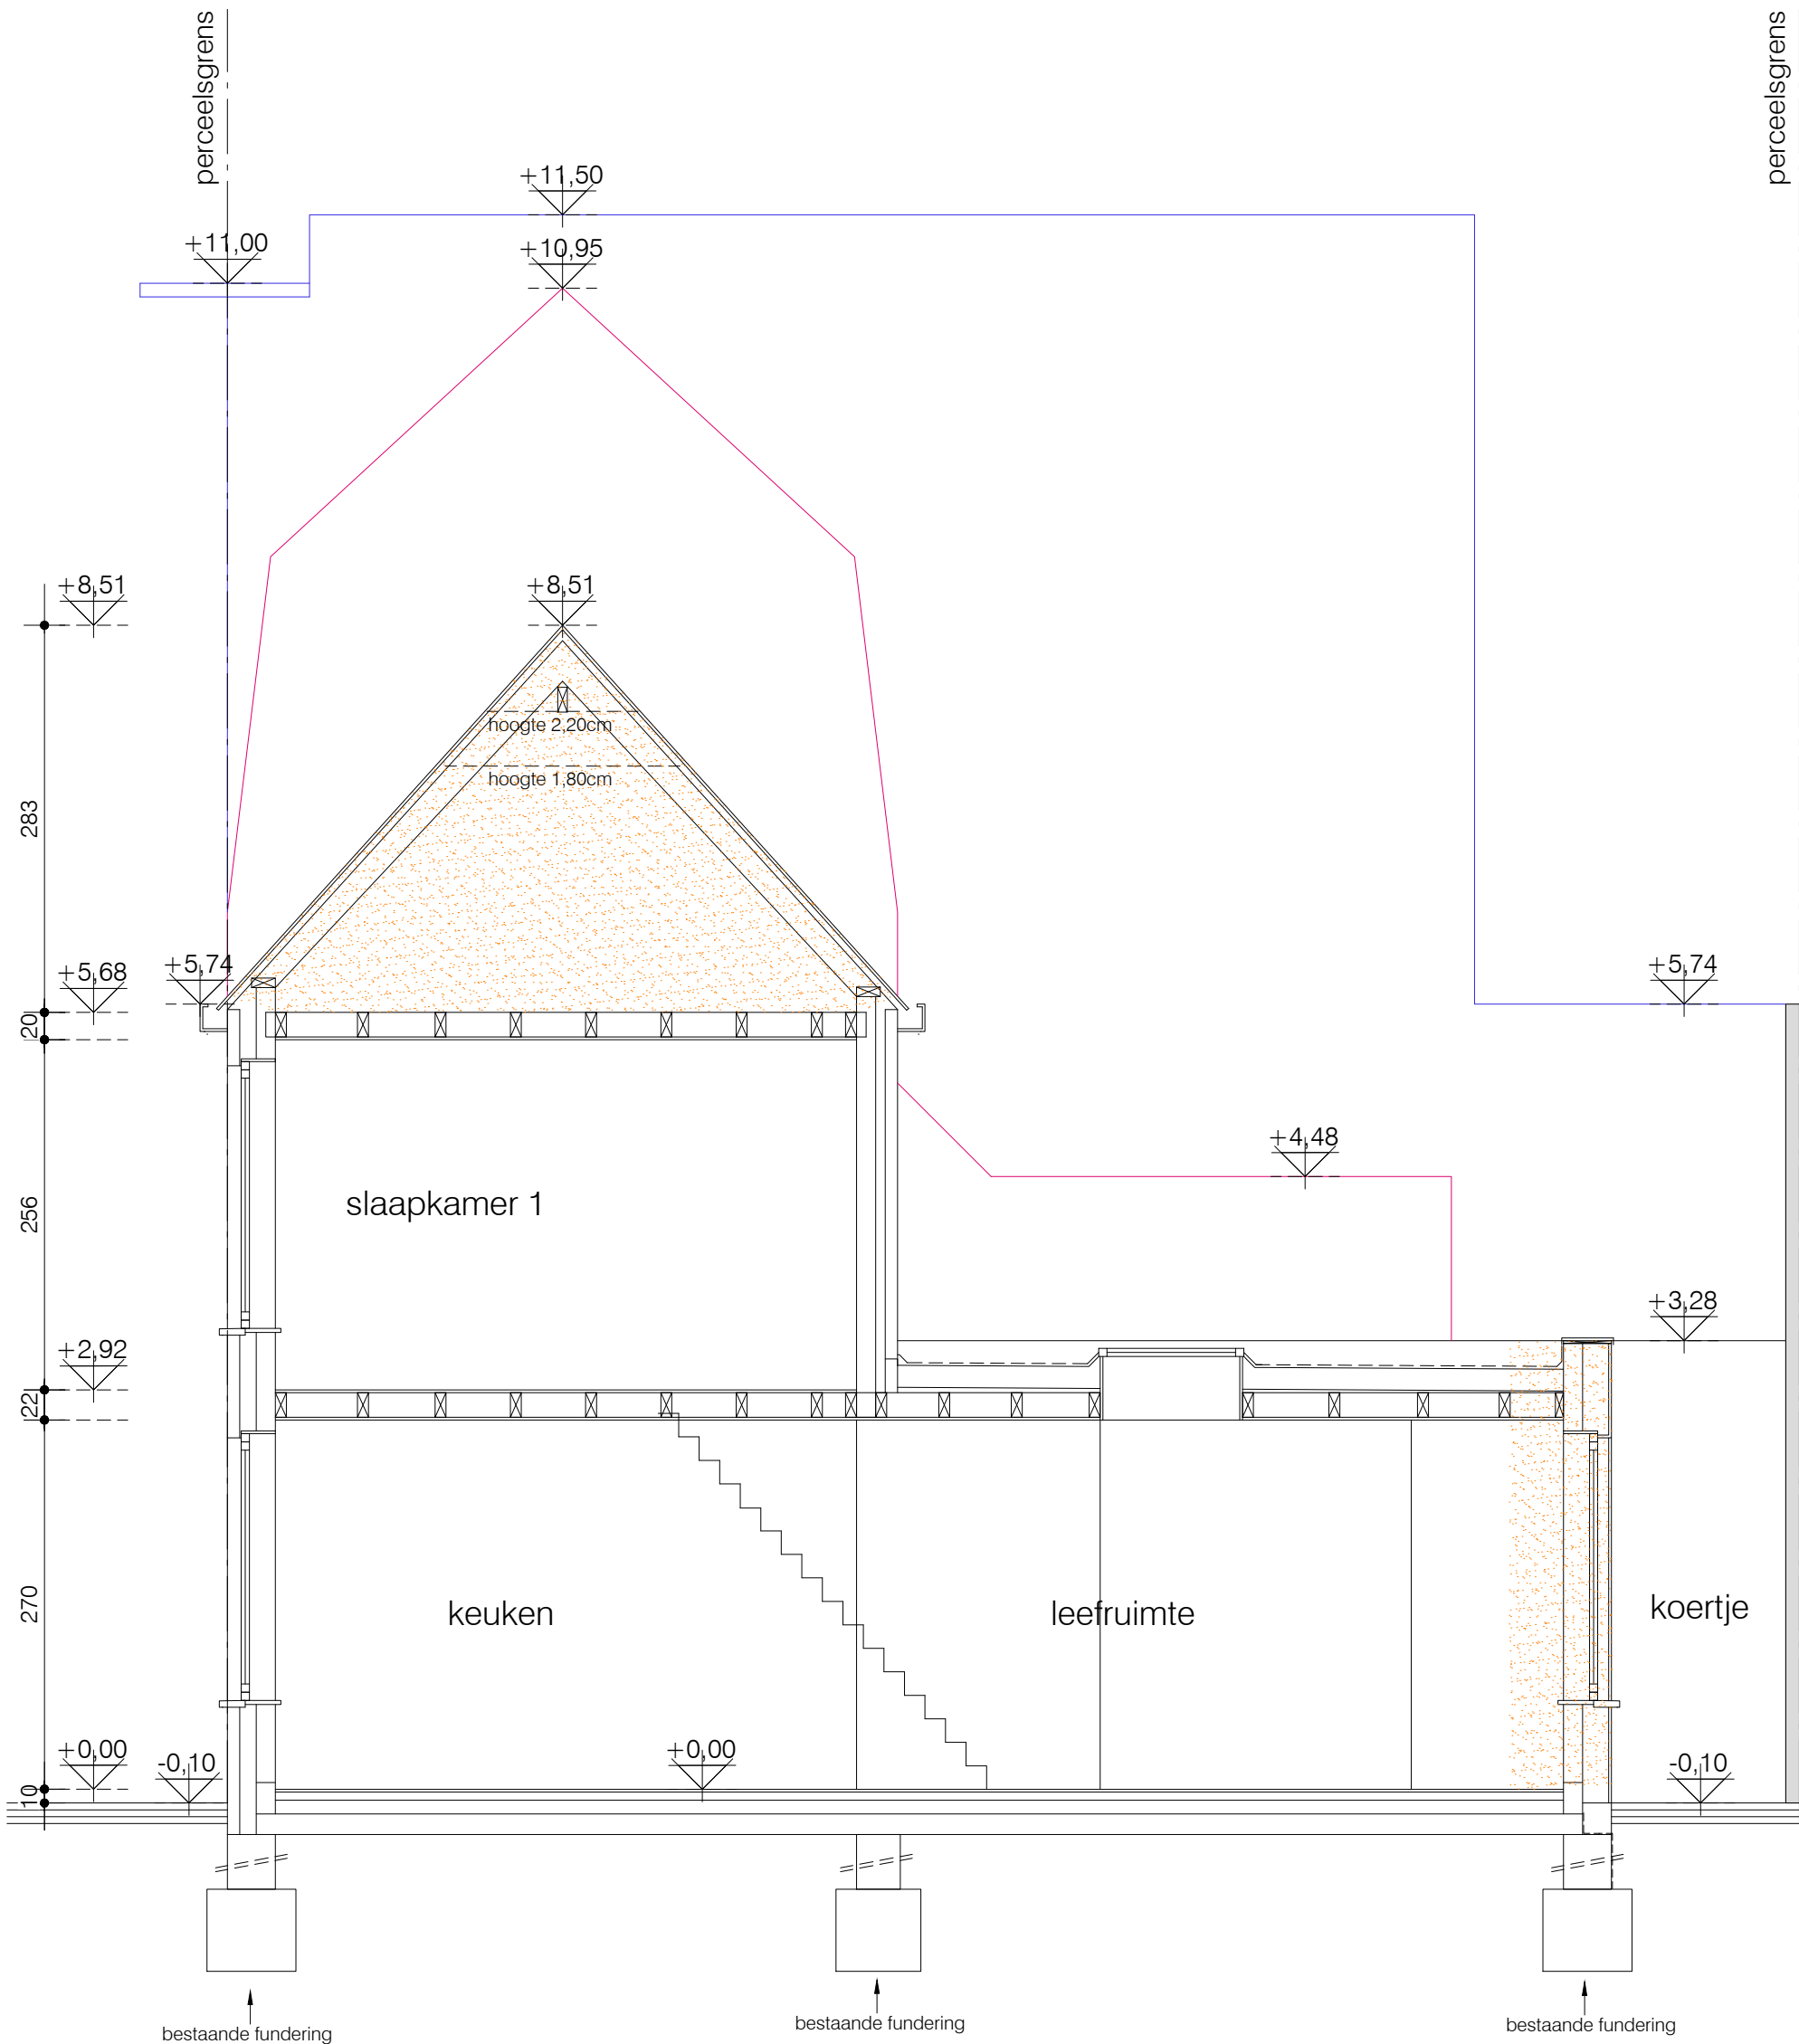


afbraak

SCHAAL 1/50

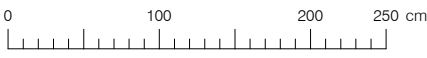

snede AA'
bestaande toestand
alle afmetingen zijn in cm
schaal 1/50