



ZIE BIJZONDERE
VOORWAARDE(N)

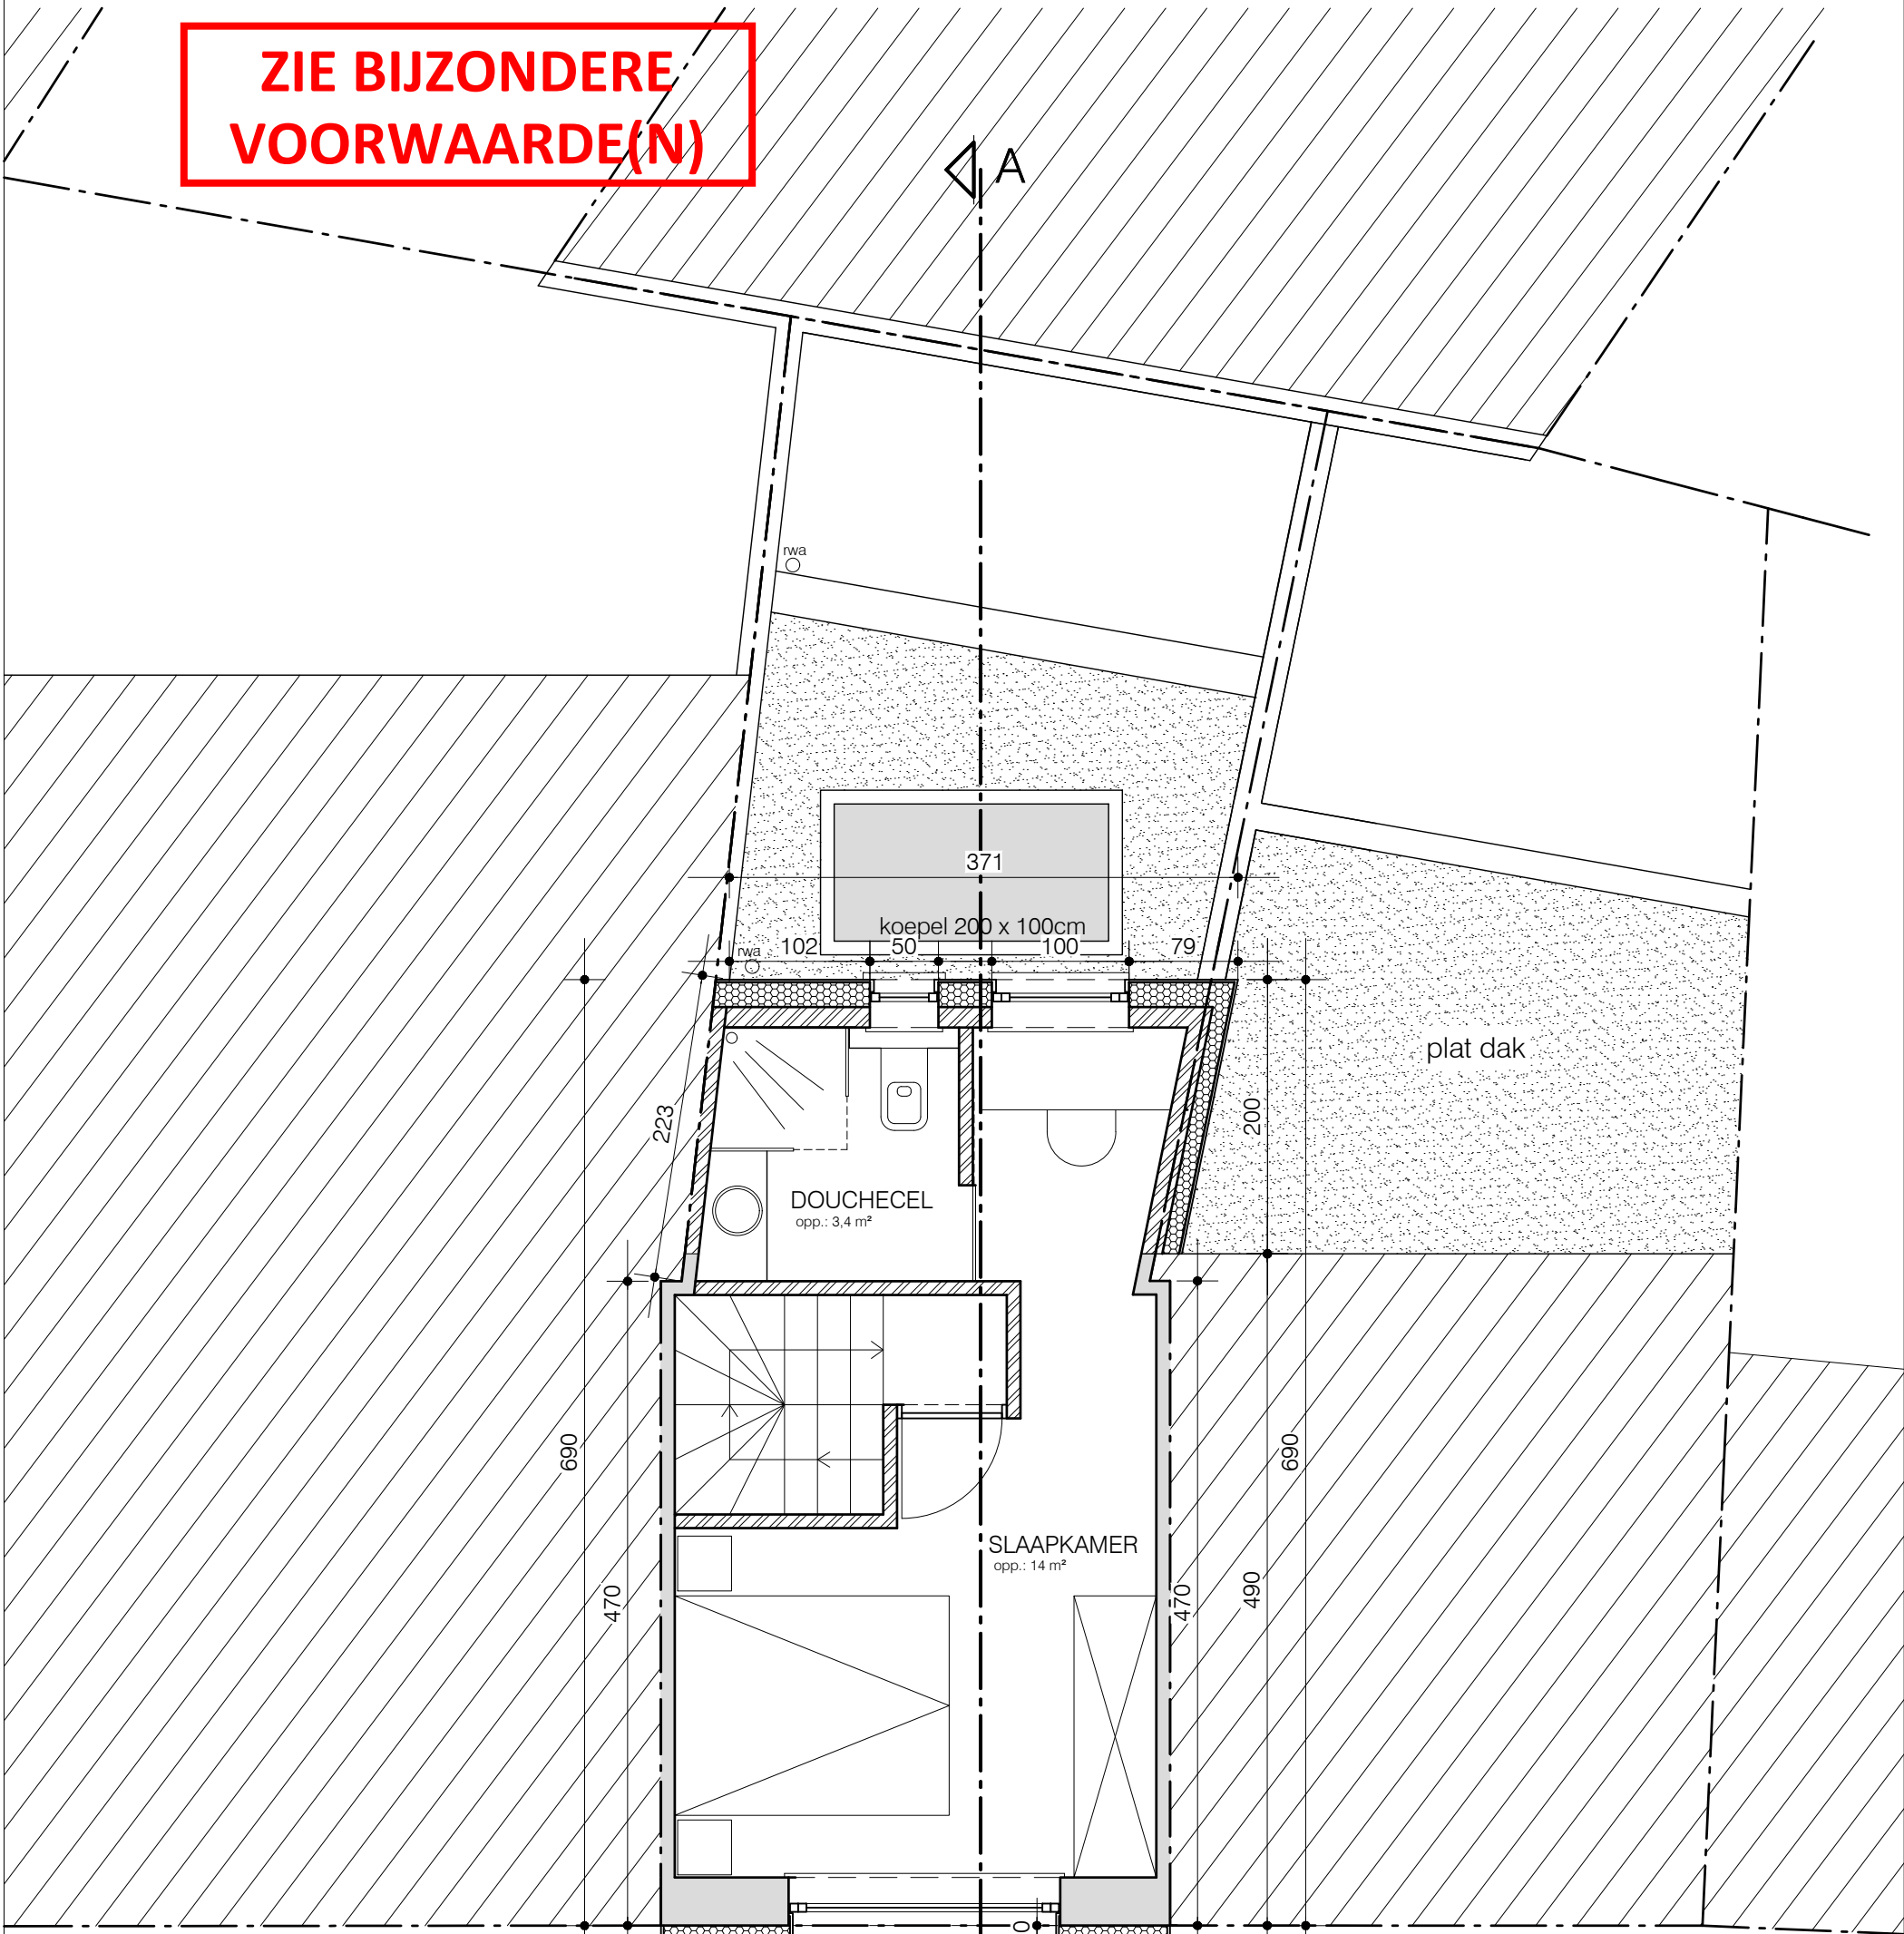

Trottoir - betonklinkers

Klein Raamhof
Gemeenteweg, betonklinkers

as van de weg
GOOT - betonklinkers

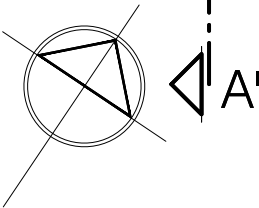

SCHAAL 1/50 0 100 200 250 cm

tweede verdieping
nieuwe toestand
alle afmetingen zijn in cm
schaal 1/50